


WIJZIGINGEN:

- weglaten 3e bouwlaag
- verlagen nulpas woningen
- toevoeging groendaken
- toevoeging warmtepompen
- weglaten tredes terras
- wijziging dakrand van beton naar zinken kraal
- wijziging raamdorpels van beton naar aluminium

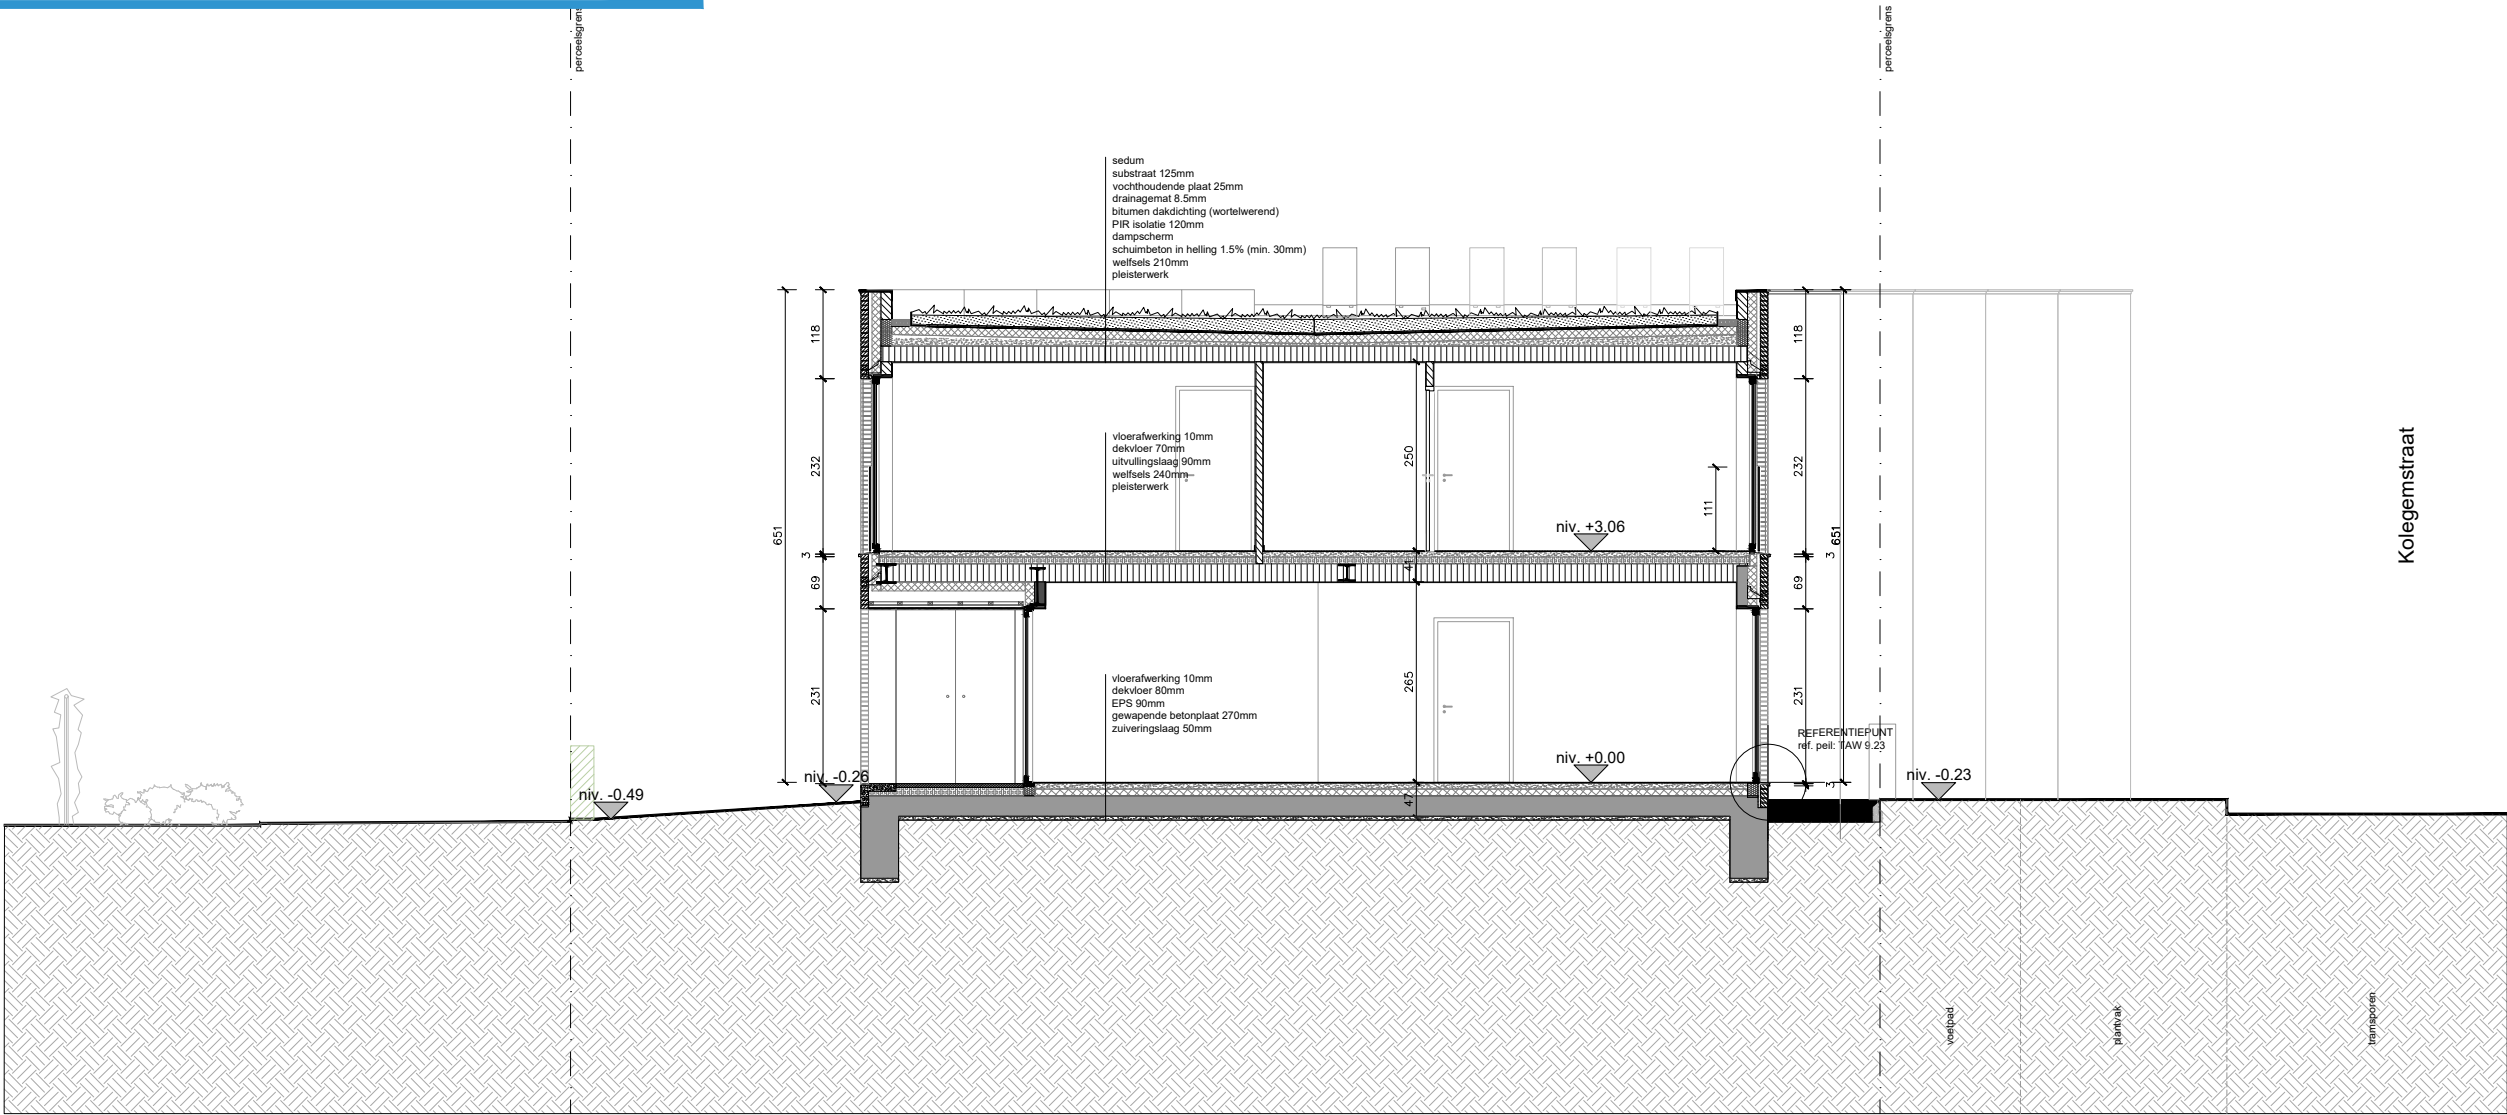

WE-S

Edmond Blockstraat 9
B-9050 GENT
T 0032/9 279 89 76
E info@we-s.be

WES

Bouwheer:
Hyboma
Den Triangel 2
8610 Kortemark

Bouwplaats:
Kolegemstraat 116
9032 Wondelgem

Ontwerp: Bouw van 6 grondgebonden woningen

Datum:

23/04/2026

Plan:

Snede BB'

Schaal:

1/100

Kolegemstraat