


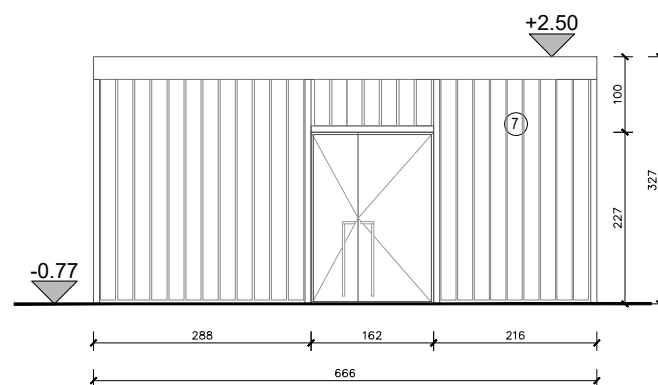

WE-S Edmond Blockstraat 9 B-9050 GENT T 0032/9 279 89 76 E info@we-s.be WES Bouwheer: Gaelens nv Kortrijksesteenweg 1008/bus 001 9000 Gent Bouwplaats: Kolegemstraat 116 9032 Wondelgem	Ontwerp: Nieuwbouw van 6 woningen			
	Datum: 30/08/2021	Plan: Fietsenberging Gevel Zuid	Schaal: 1/100	Kolegem

Met de ontvangst van deze documenten verklaart de ontvanger zich akkoord met de copyrights van WE-S architecten bvba. Dit betreft zowel de morele rechten (vaderschapsrecht, integriteitsrecht en divulgatierecht) als de vermogensrechten (reproductierecht, recht van mededeling, recht tot verhuren en uitleen, distributierecht en volgrecht). In elk geval dienen de naam en de gegevens van WE-S architecten bvba expliciet op alle te gebruiken plannen blijvend vermeld staan. De ontvanger mag deze documenten niet verdelen aan derden en kan er enkel over beschikken voor eigen gebruik. Voor elk gebruik van de documenten, geheel of slechts gedeeltelijk, anders dan dat waarvoor initieel toestemming werd gegeven, dient een geschreven goedkeuring van WE-S architecten bvba te worden bekomen.