


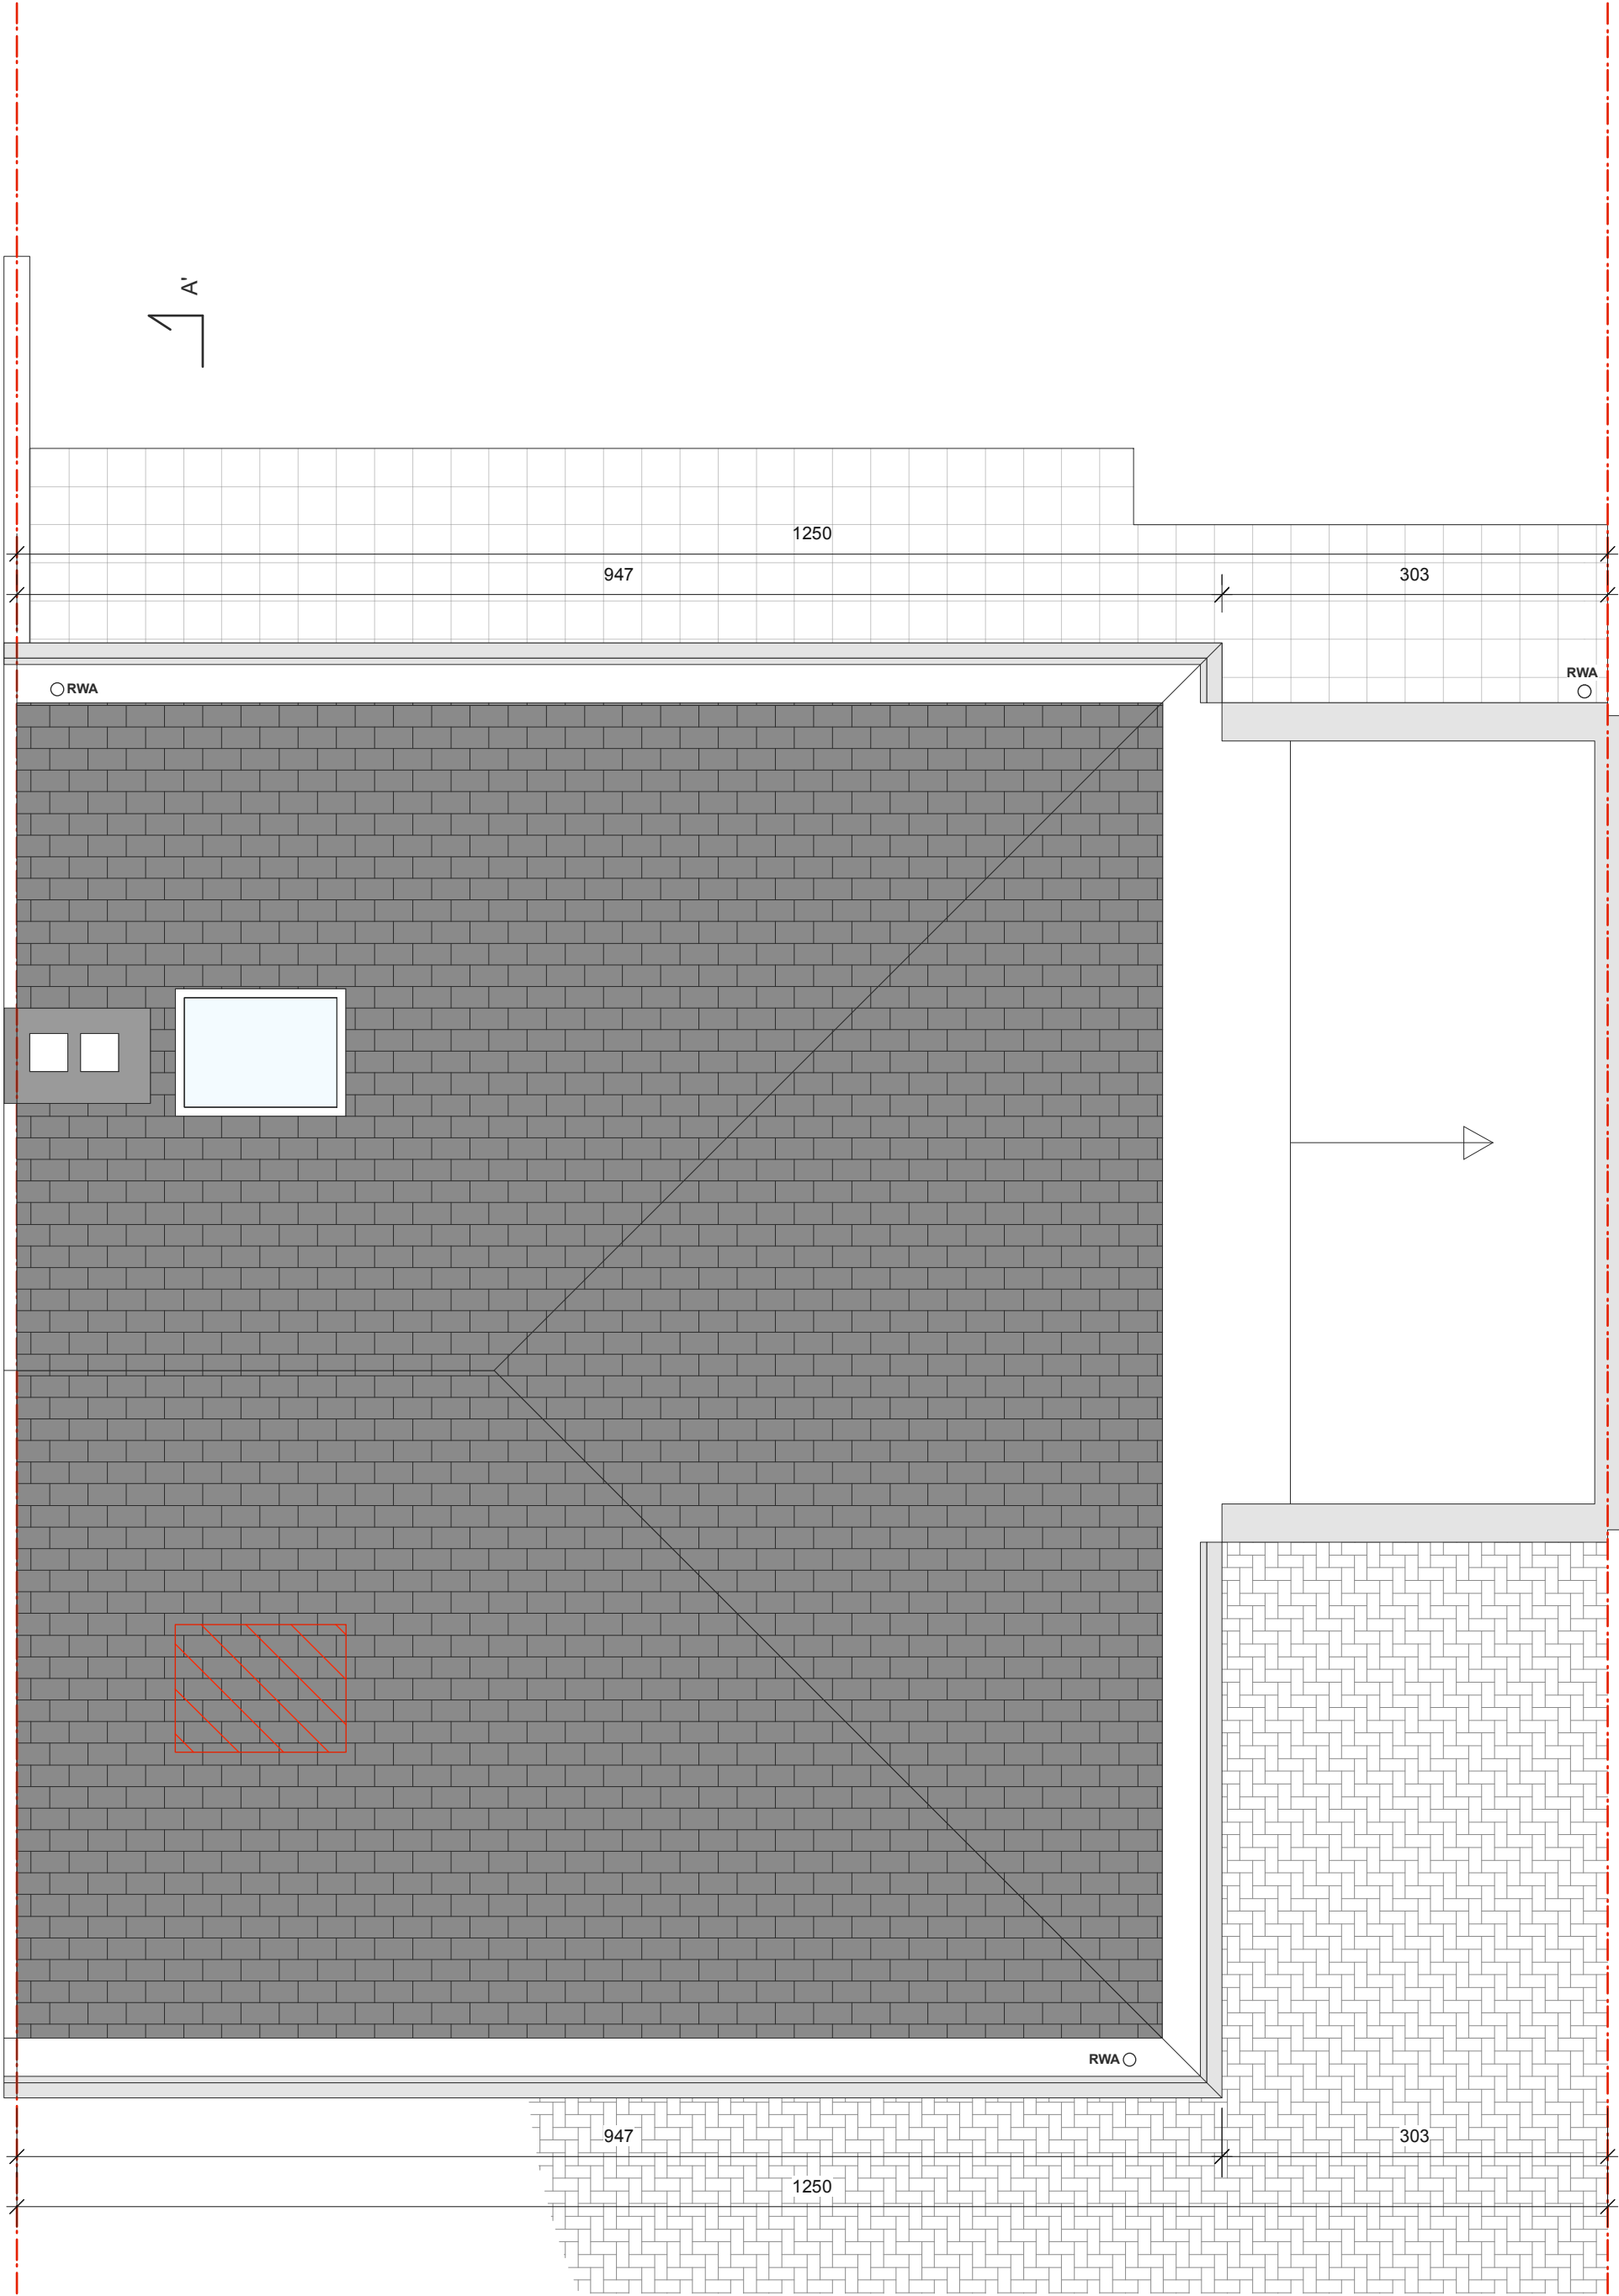

| Architect                                                                          | Project Karsikaya                                  |
|------------------------------------------------------------------------------------|----------------------------------------------------|
| Maide Taslidere                                                                    | Zeki Karsikaya                                     |
| Geldhofstraat 112<br>9300 Aalst<br>+32 485 71 81 72<br>maide.taslidere@hotmail.com | Uitvangstraat 12<br>9032 Gent<br>44074A0483/00F000 |

| Dak                               |
|-----------------------------------|
| Bestaande Toestand<br>Schaal 1/50 |