




Architect	Project Karsikaya
Maide Taslidere	Zeki Karsikaya
Geldhofstraat 112 9300 Aalst +32 485 71 81 72 maide.taslidere@hotmail.com	Uitvangstraat 12 9032 Gent 44074A0483/00F000

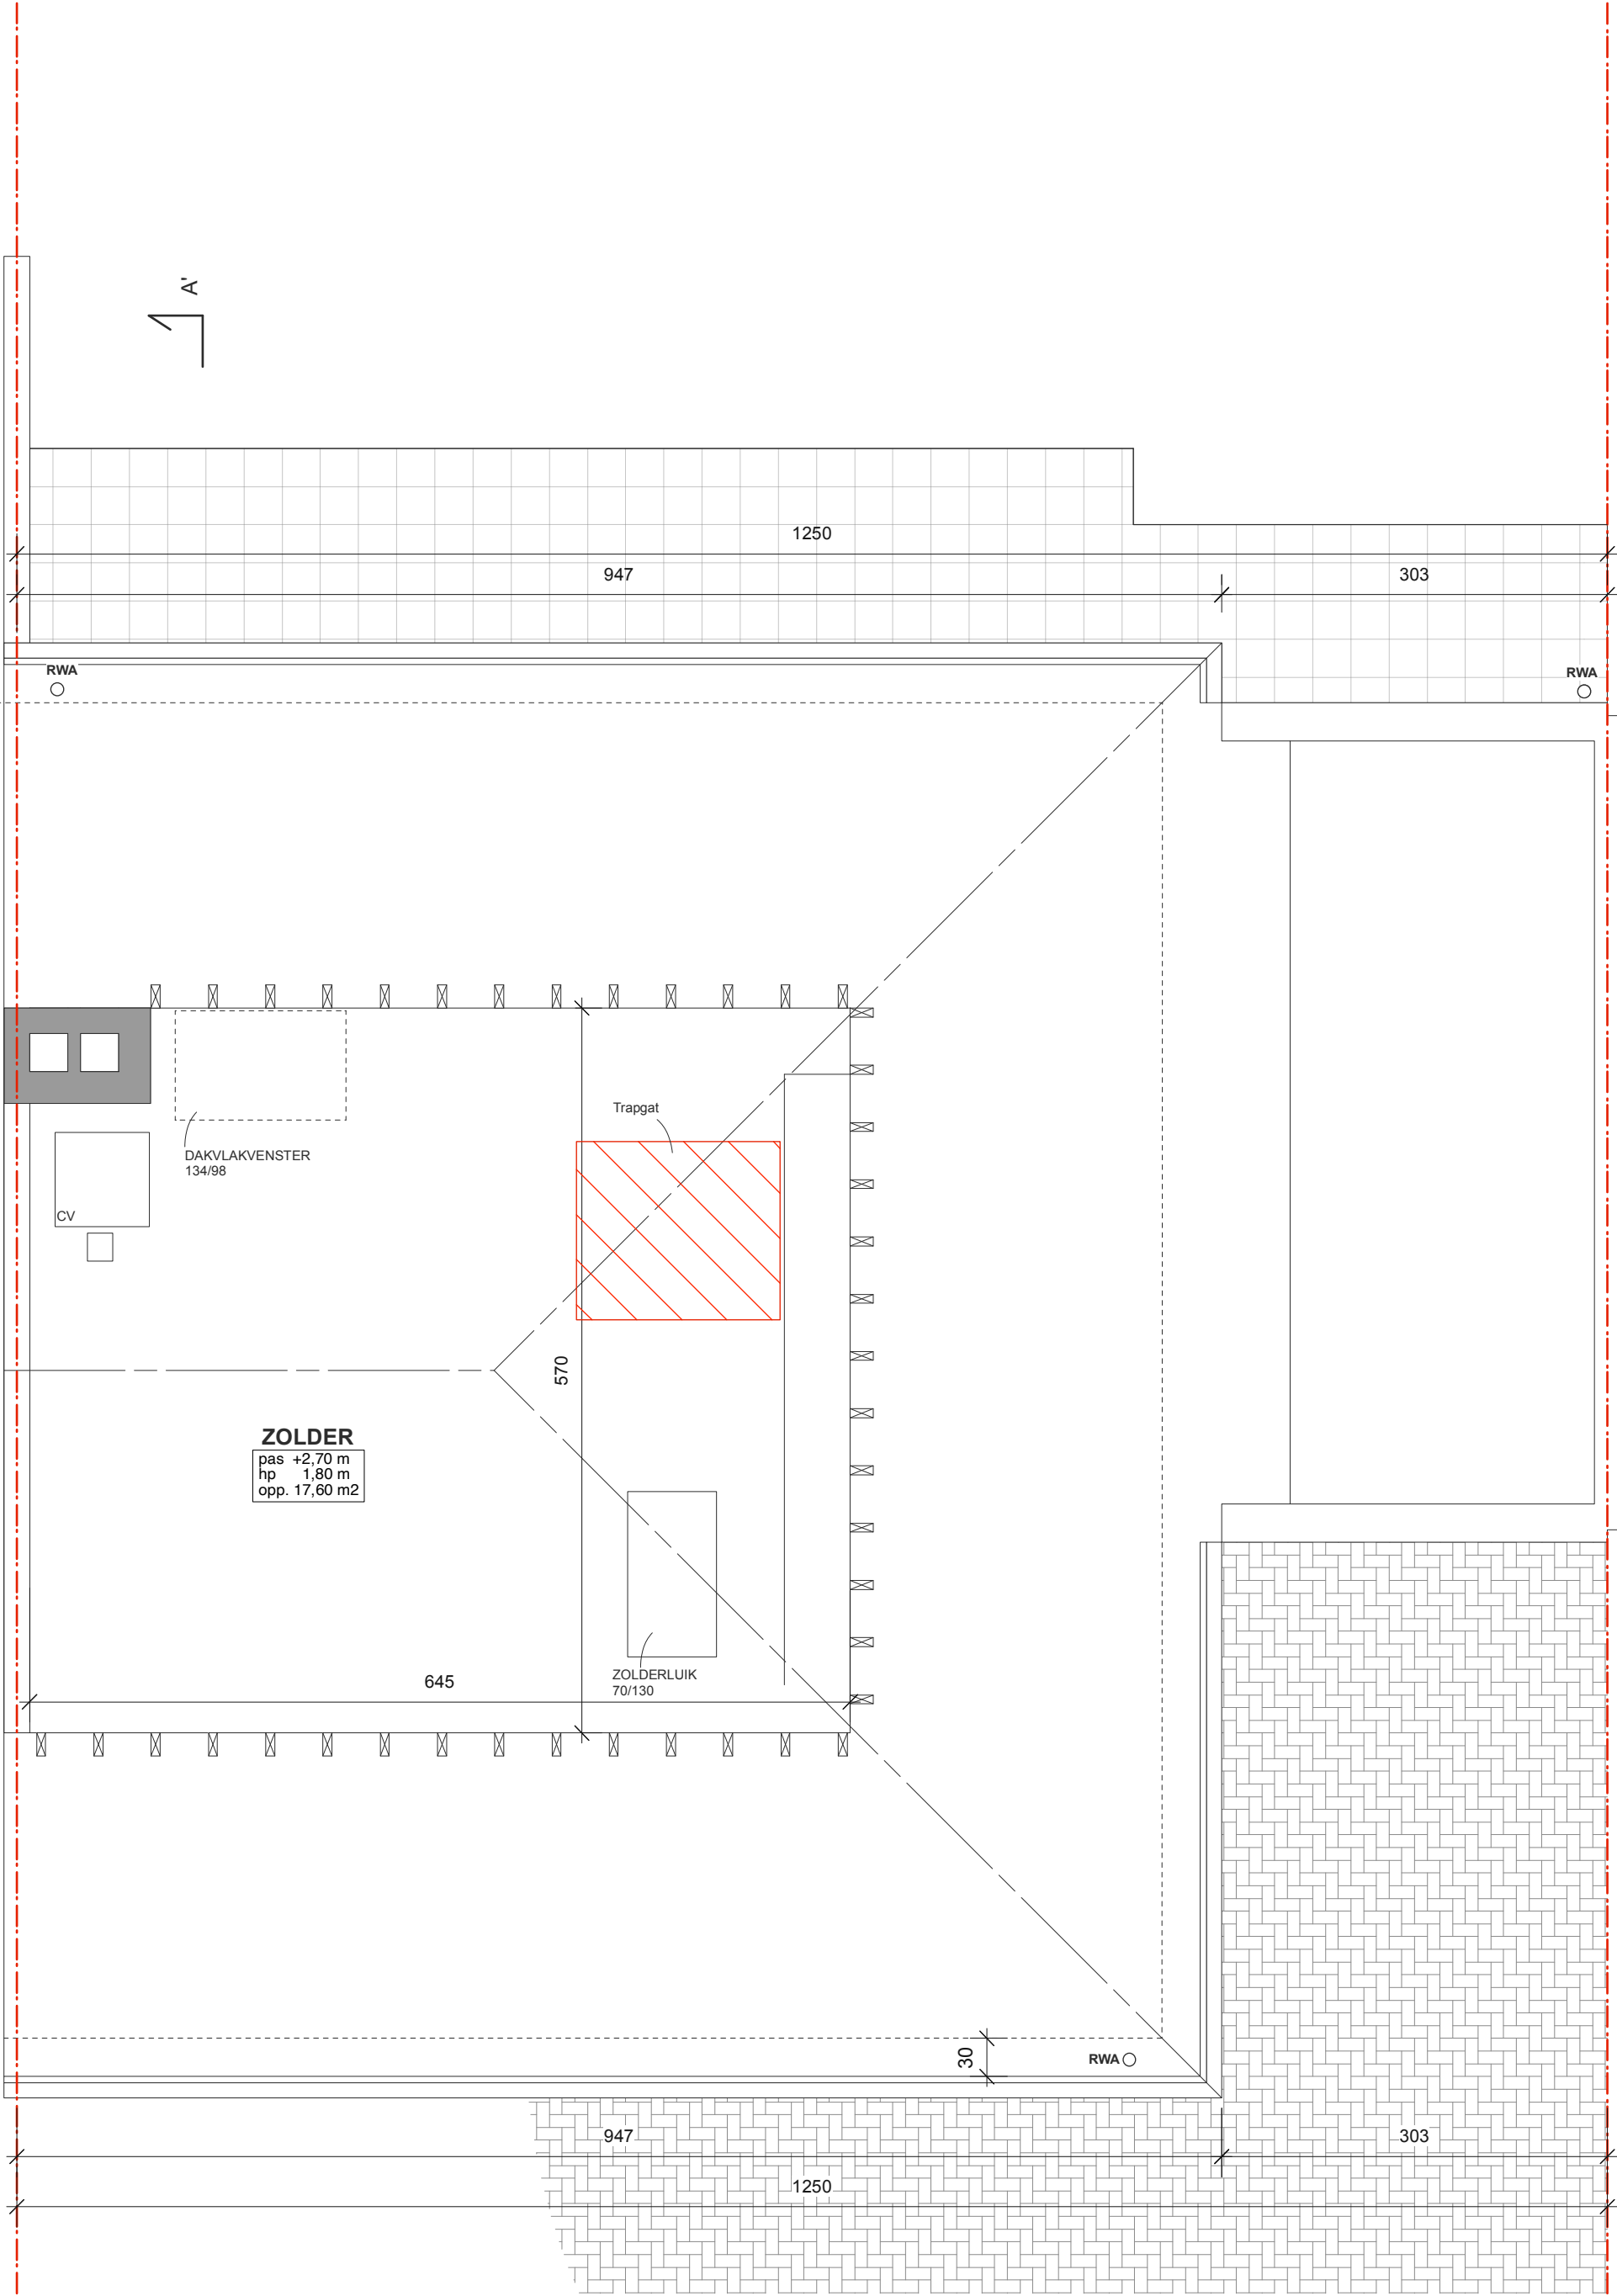

Verdieping

Bestaande Toestand
Schaal 1/50