


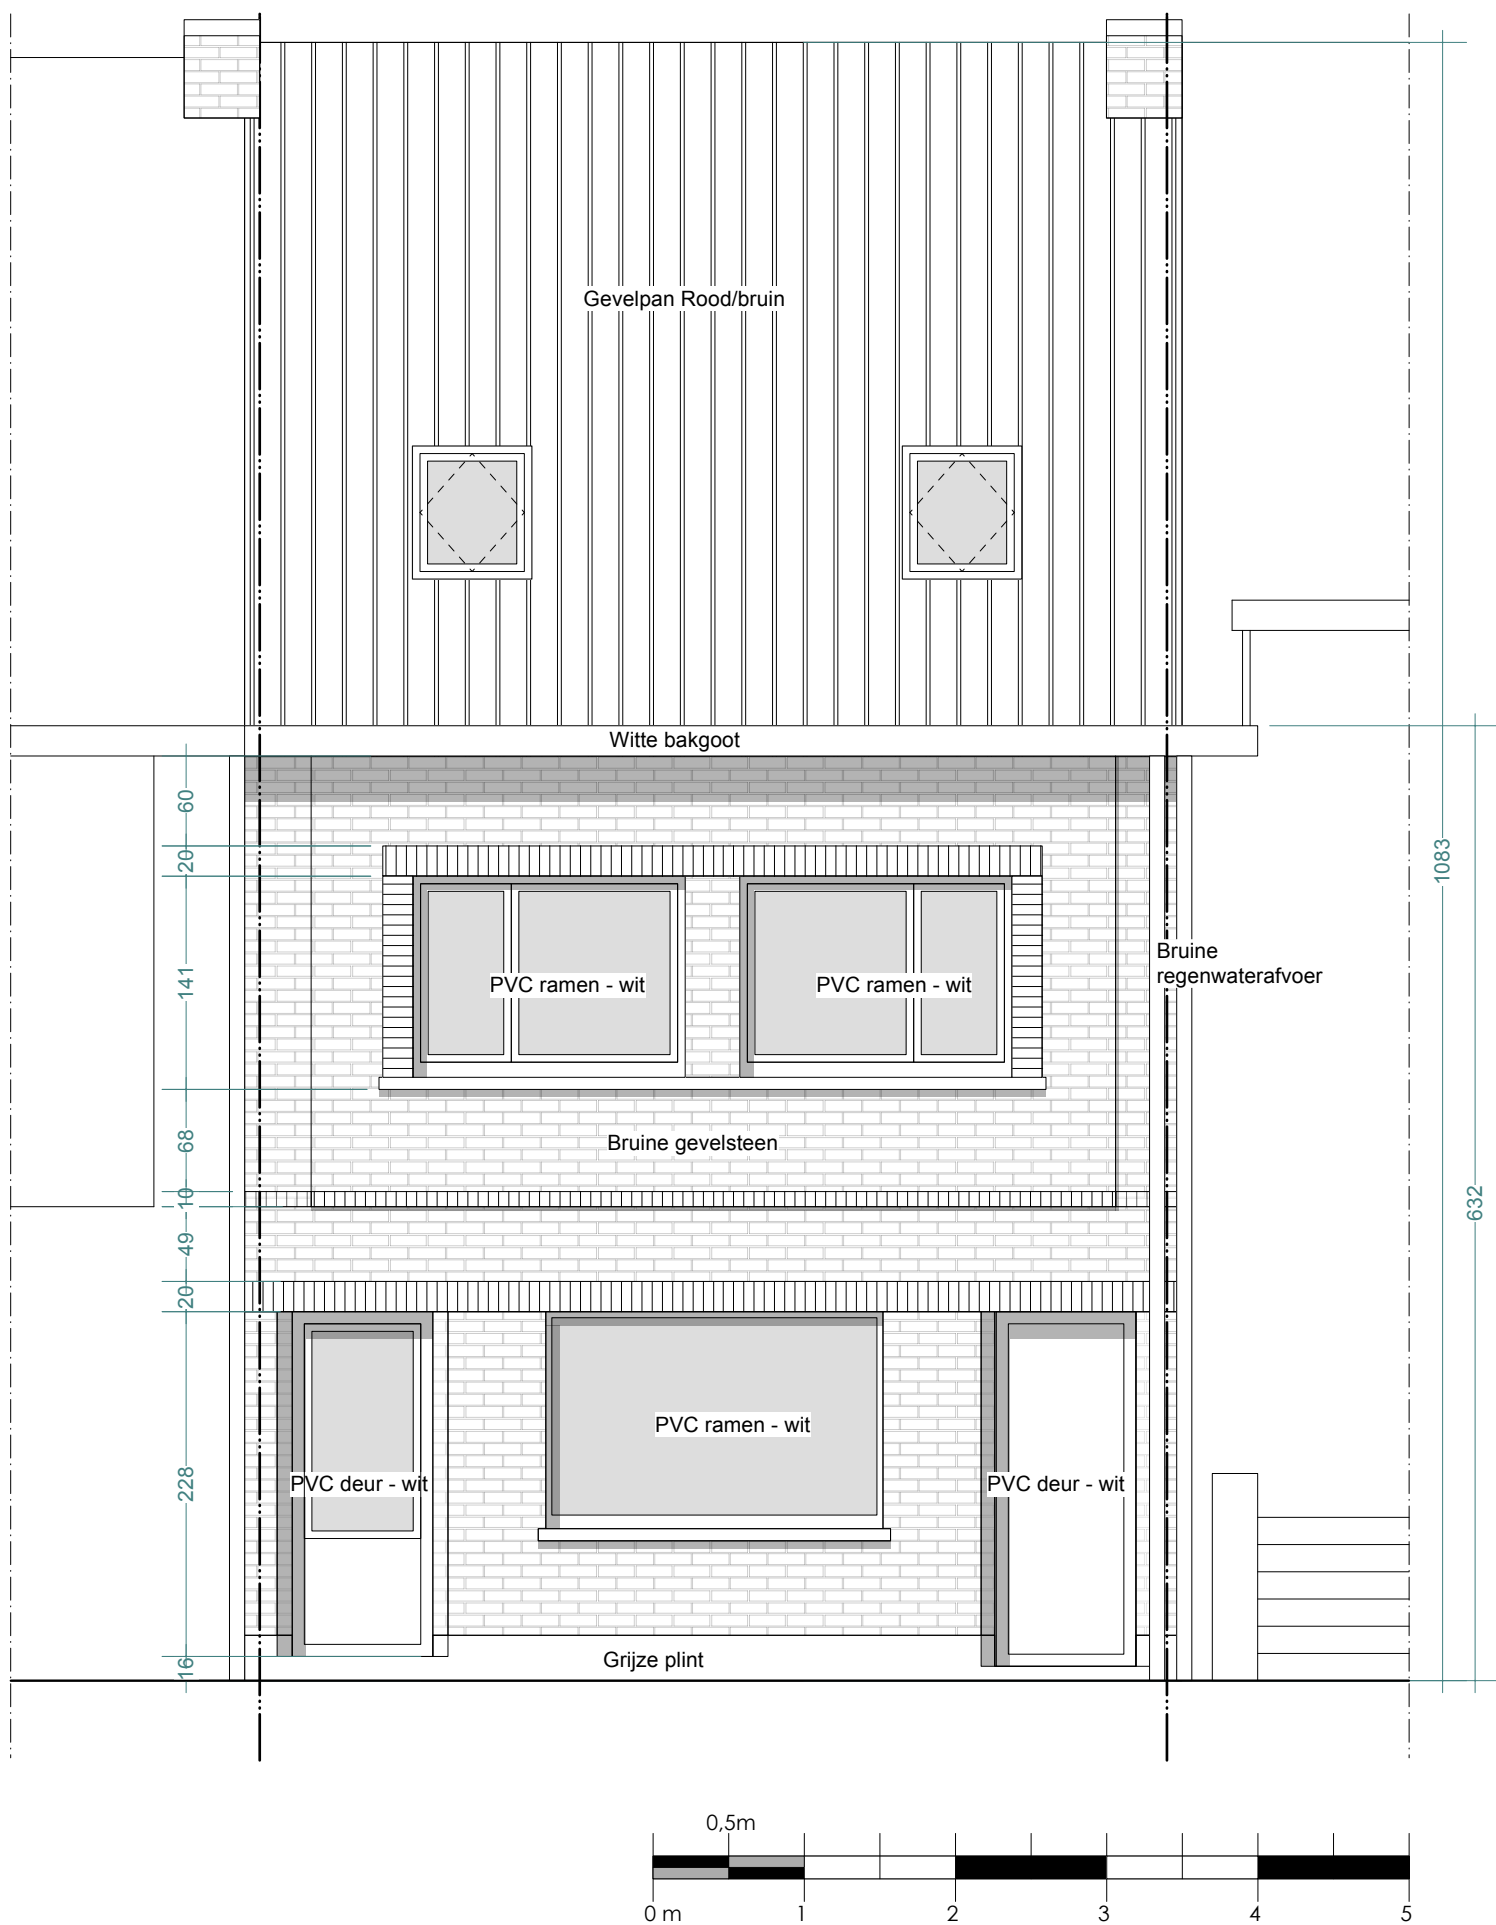

ARCHITECTEN
VAN SEVEREN
Lodewijk Dosfelstraat 30
9200 Dendermonde
info@architectenvs.be • 052 21 32 55

Bouwheer: Coppens Tamayo - De Roeck
Adres: Cornelis de Schepperestraat 48 • 9052 Zwijnaarde
Project: Verbouwing van een woning
Ligging: Cornelis de Schepperestraat 48 • 9052 Zwijnaarde
Kadaster: Afd. 24 • Sectie B • nrs. 296M

aspect:
plan:
schaal:
nr. • wijzigingsindex:
datum • aanpassing:

Bestaande toestand
Voorgevel
1/50
BA_Verbouwing_G_B_1_Voor
22/06/2026