


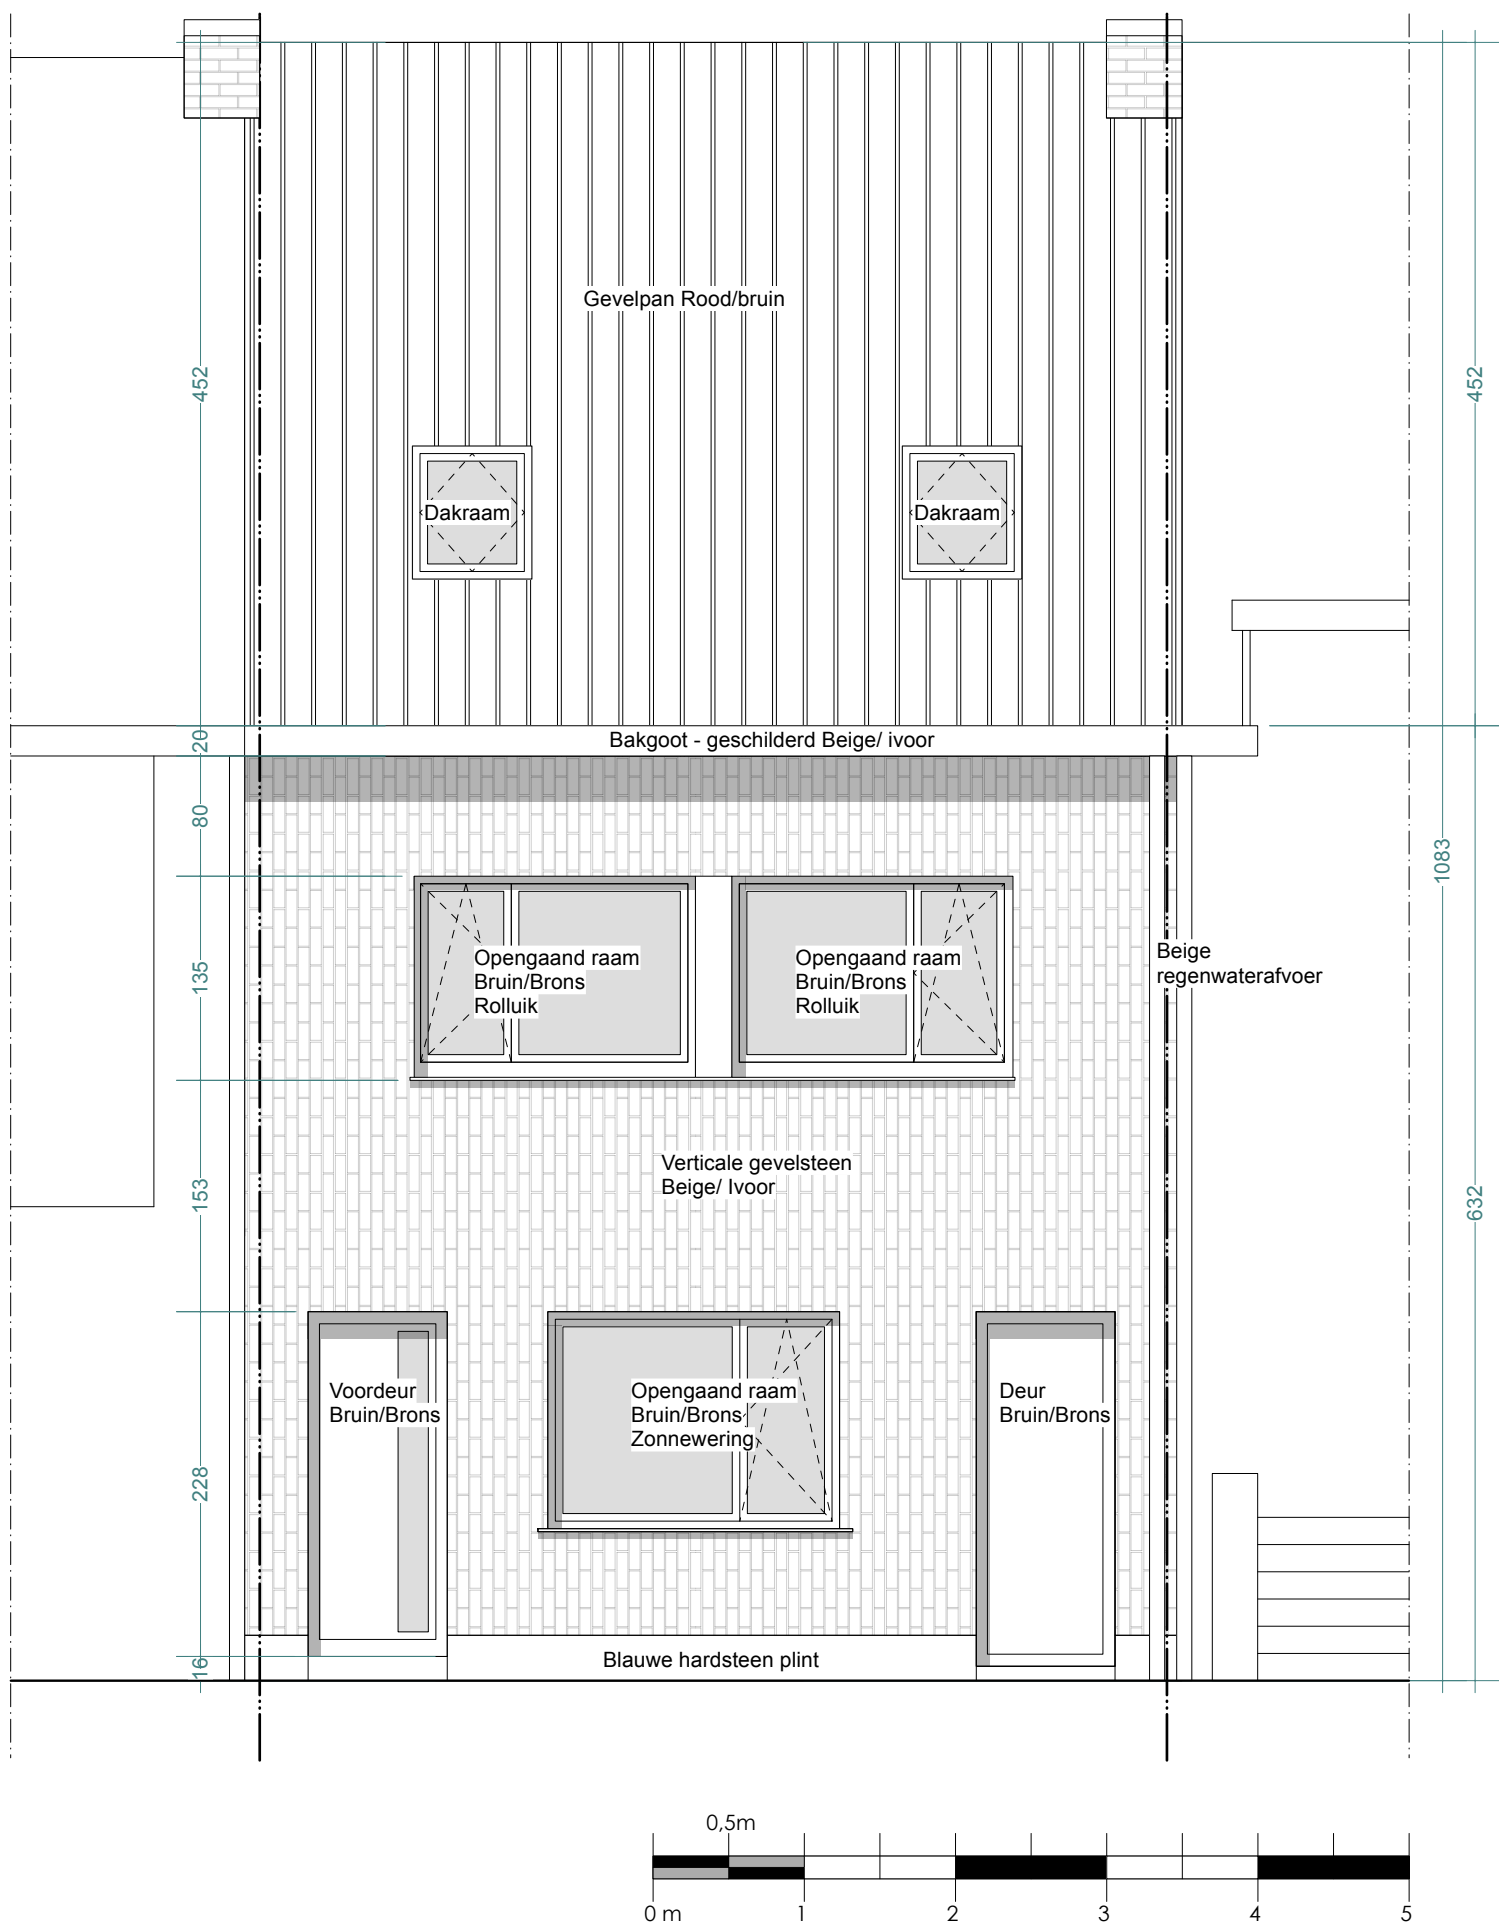

ARCHITECTEN  
VAN SEVEREN  
Lodewijk Dosfelstraat 30  
9200 Dendermonde  
info@architectenvs.be • 052 21 32 55

**Bouwheer:** Coppens Tamayo - De Roeck  
**Adres:** Cornelis de Schepperestraat 48 • 9052 Zwijnaarde  
**Project:** Verbouwing van een woning  
**Ligging:** Cornelis de Schepperestraat 48 • 9052 Zwijnaarde  
**Kadaster:** Afd. 24 • Sectie B • nrs. 296M

**aspect:**  
**plan:**  
**schaal:**  
**nr. • wijzigingsindex:**  
**datum • aanpassing:**

Nieuwe toestand  
**Voorgevel**  
1/50  
BA\_Verbouwing\_G\_N\_1\_Voor  
22/06/2026