


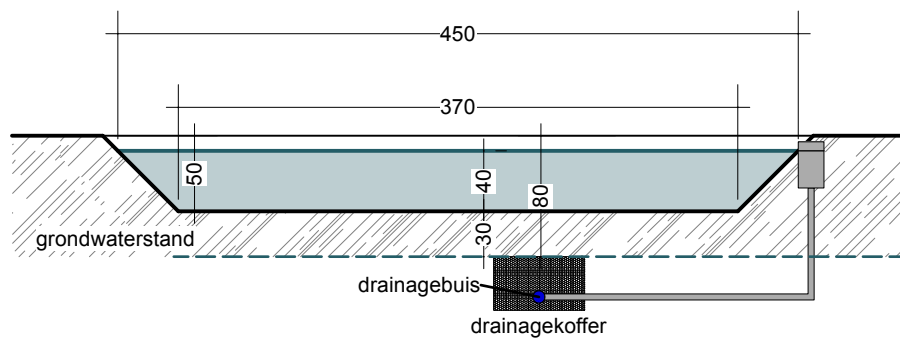

Wadi:

Wadi - infiltratieoppervlakte: $(2,00 \times 0,57 \times 2) + (4,50 \times 0,57 \times 2) + (1,20 \times 3,70) = 11,85\text{m}^2$

Volume = $(2,00 \times 0,40 \times 0,40) + (3,70 \times 0,40 \times 0,40) + (1,20 \times 3,70 \times 0,4) = 2,69\text{m}^3 = 2.690 \text{ liter}$



**ARCHITECTEN
VAN SEVEREN**
Lodewijk Dosfelstraat 30
9200 Dendermonde
info@architectenvs.be • 052 21 32 55

Bouwheer: Coppens Tamayo - De Roeck
Adres: Cornelis de Schepperestraat 48 • 9052 Zwijnaarde
Project: Verbouwing van een woning
Ligging : Cornelis de Schepperestraat 48 • 9052 Zwijnaarde
Kadaster: Afd. 24 • Sectie B • nrs. 296M

aspect: Nieuwe toestand
plan: Snede wadi
schaal: 1/50
nr. • wijzigingsindex: BA_Verbouwing_S_N_3_Wadi
datum • aanpassing: 22/06/2026