


WONING Waterhoenlaan 33 - 9032 Wondelgem

NIEUWE TOESTAND

GEVELS (1/100)

12/05/2026

ZIJGEVEL

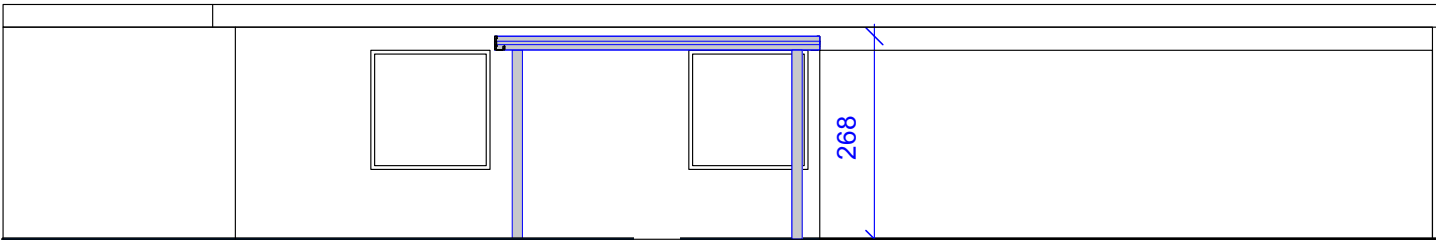

carport (16,3m²grondopp)
in antracietgrijs (ral 7016)
aluminium met afwatering
in de onverharde zone op
eigen terrein