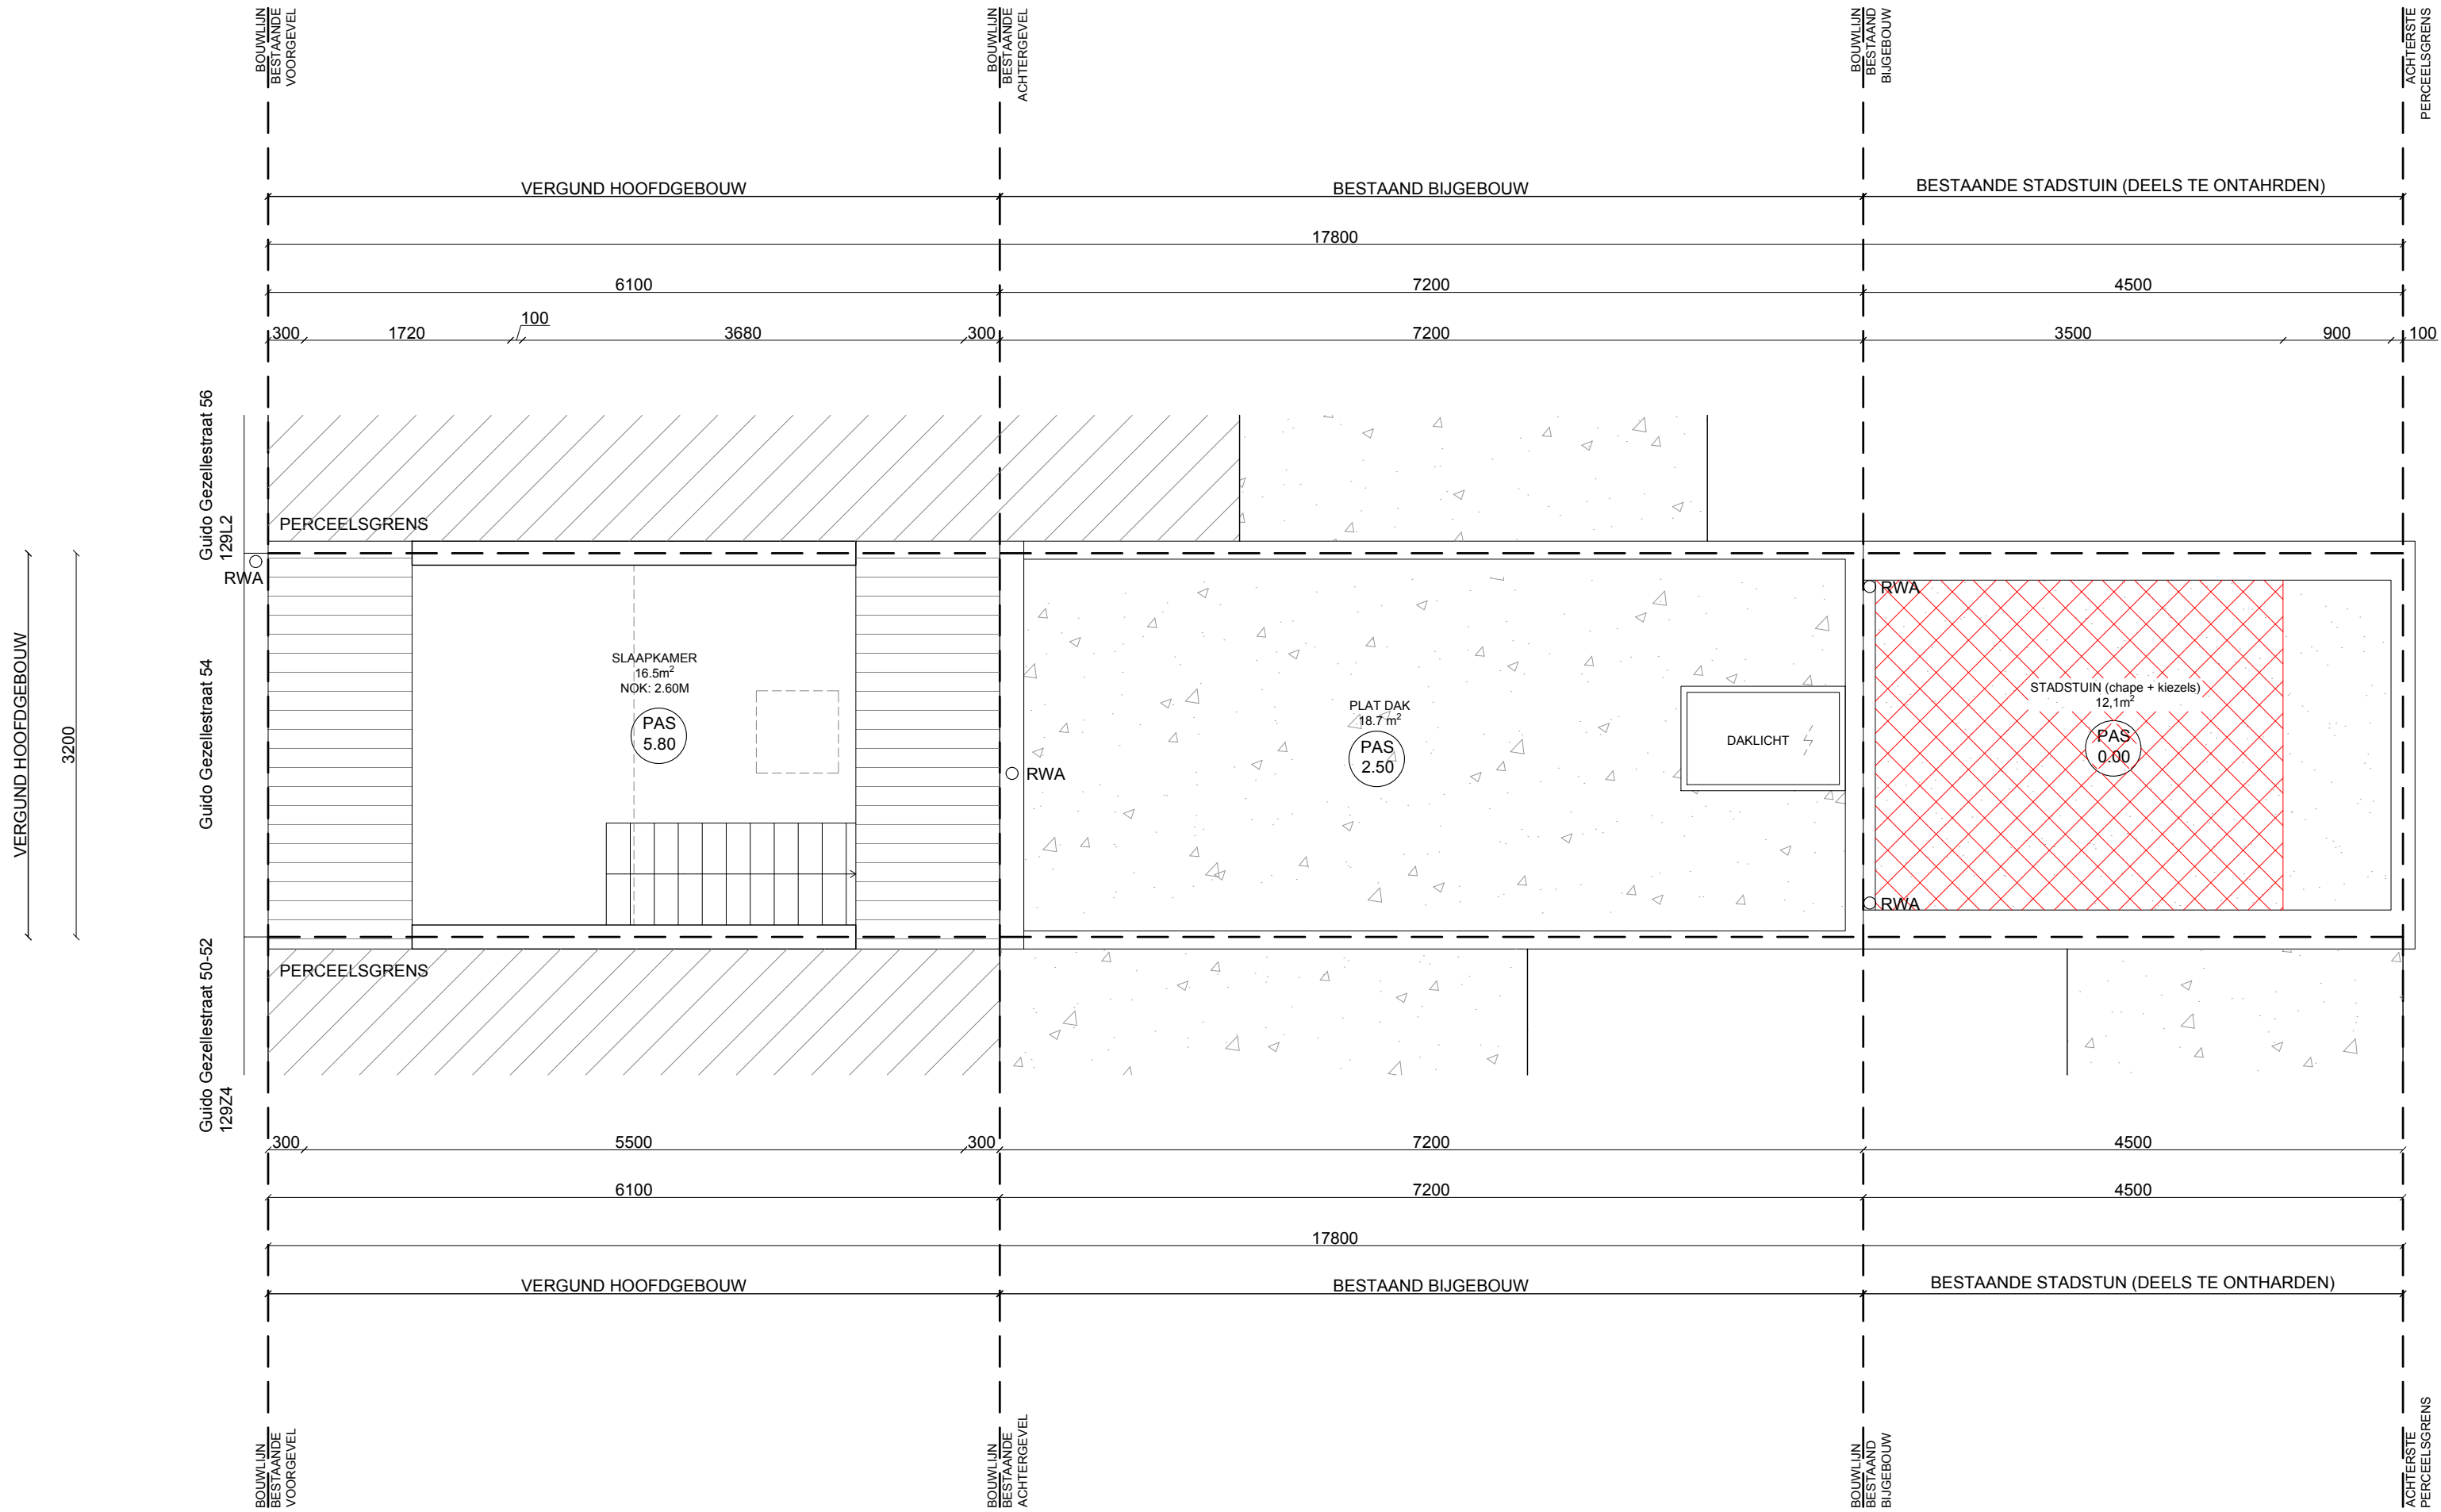
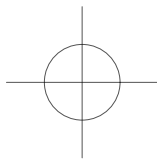


0 1000mm 2000mm 3000mm

atelier d'ami arch. Damita Jansens Kerkstraat 4, 201 9050 Gentbrugge		bouwheer: Sarie Rooms Guido Gezellestraat 54 9050 Ledeberg		DOSSIER	2026-02
project naam : Guido Gezellestraat kadastraal perceel : GENT 20 AFD/LEDEBERG/ perceel 44032A0129/00M002				ONDERWERP	OMGEVINGSVERGUNNING
				BOUWPLAATS	Guido Gezellestraat 54 9050 Ledeberg
				DATUM	28/06/2026
				SCHAAL	1/50
				PLAN NR.	4/31

P_V_GRONDPLAN_+2