


SAL'S SLICE SHOP

Benedict Van Acker
benedict.vanacker@gmail.com
+32 477 37 08 92

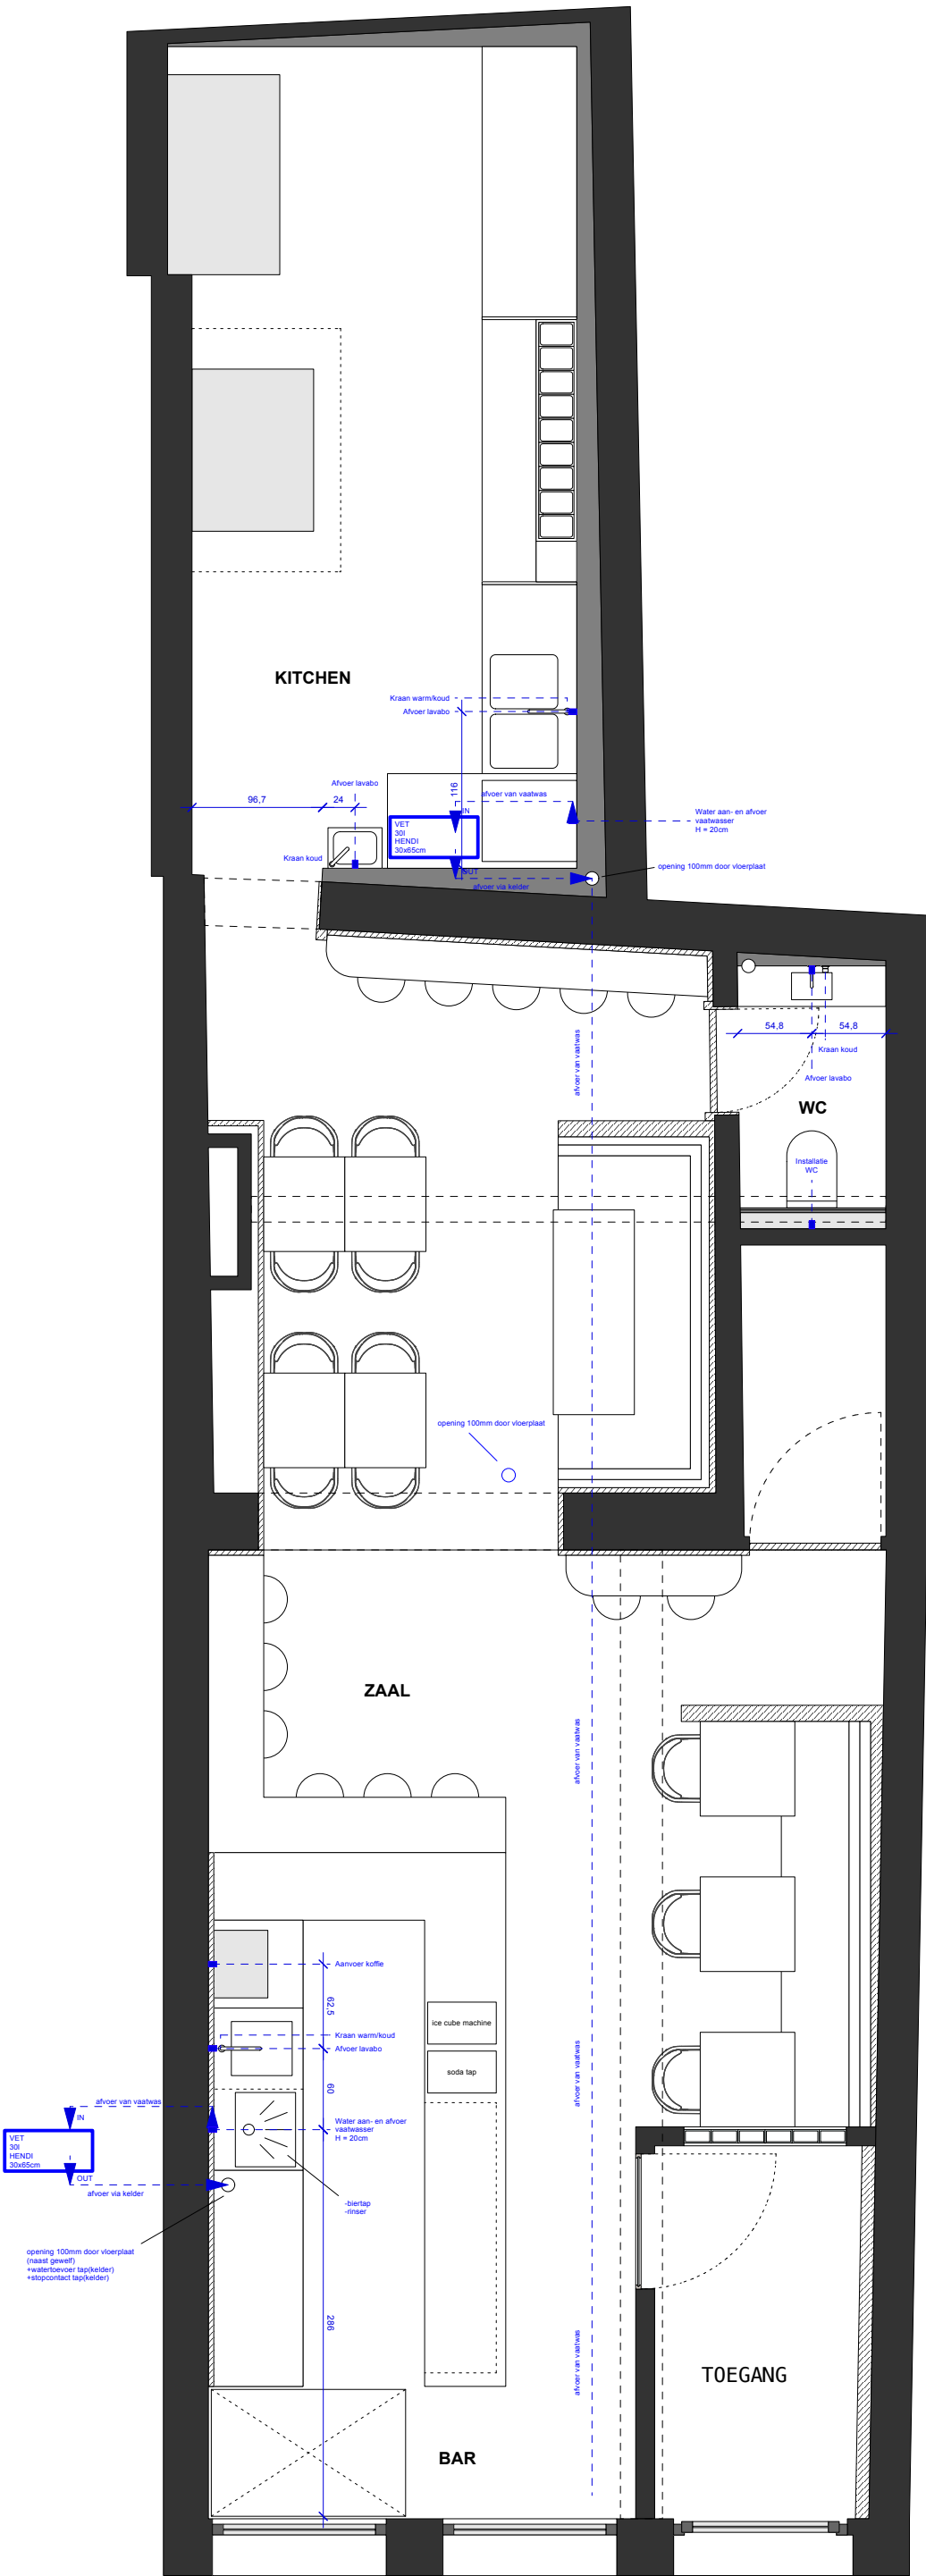

ZIE BIJZONDERE
VOORWAARDE(N)

GRONDPLAN - Sanitair met vetafscheider
07 MEI 2026
SCHAAL 1:50