


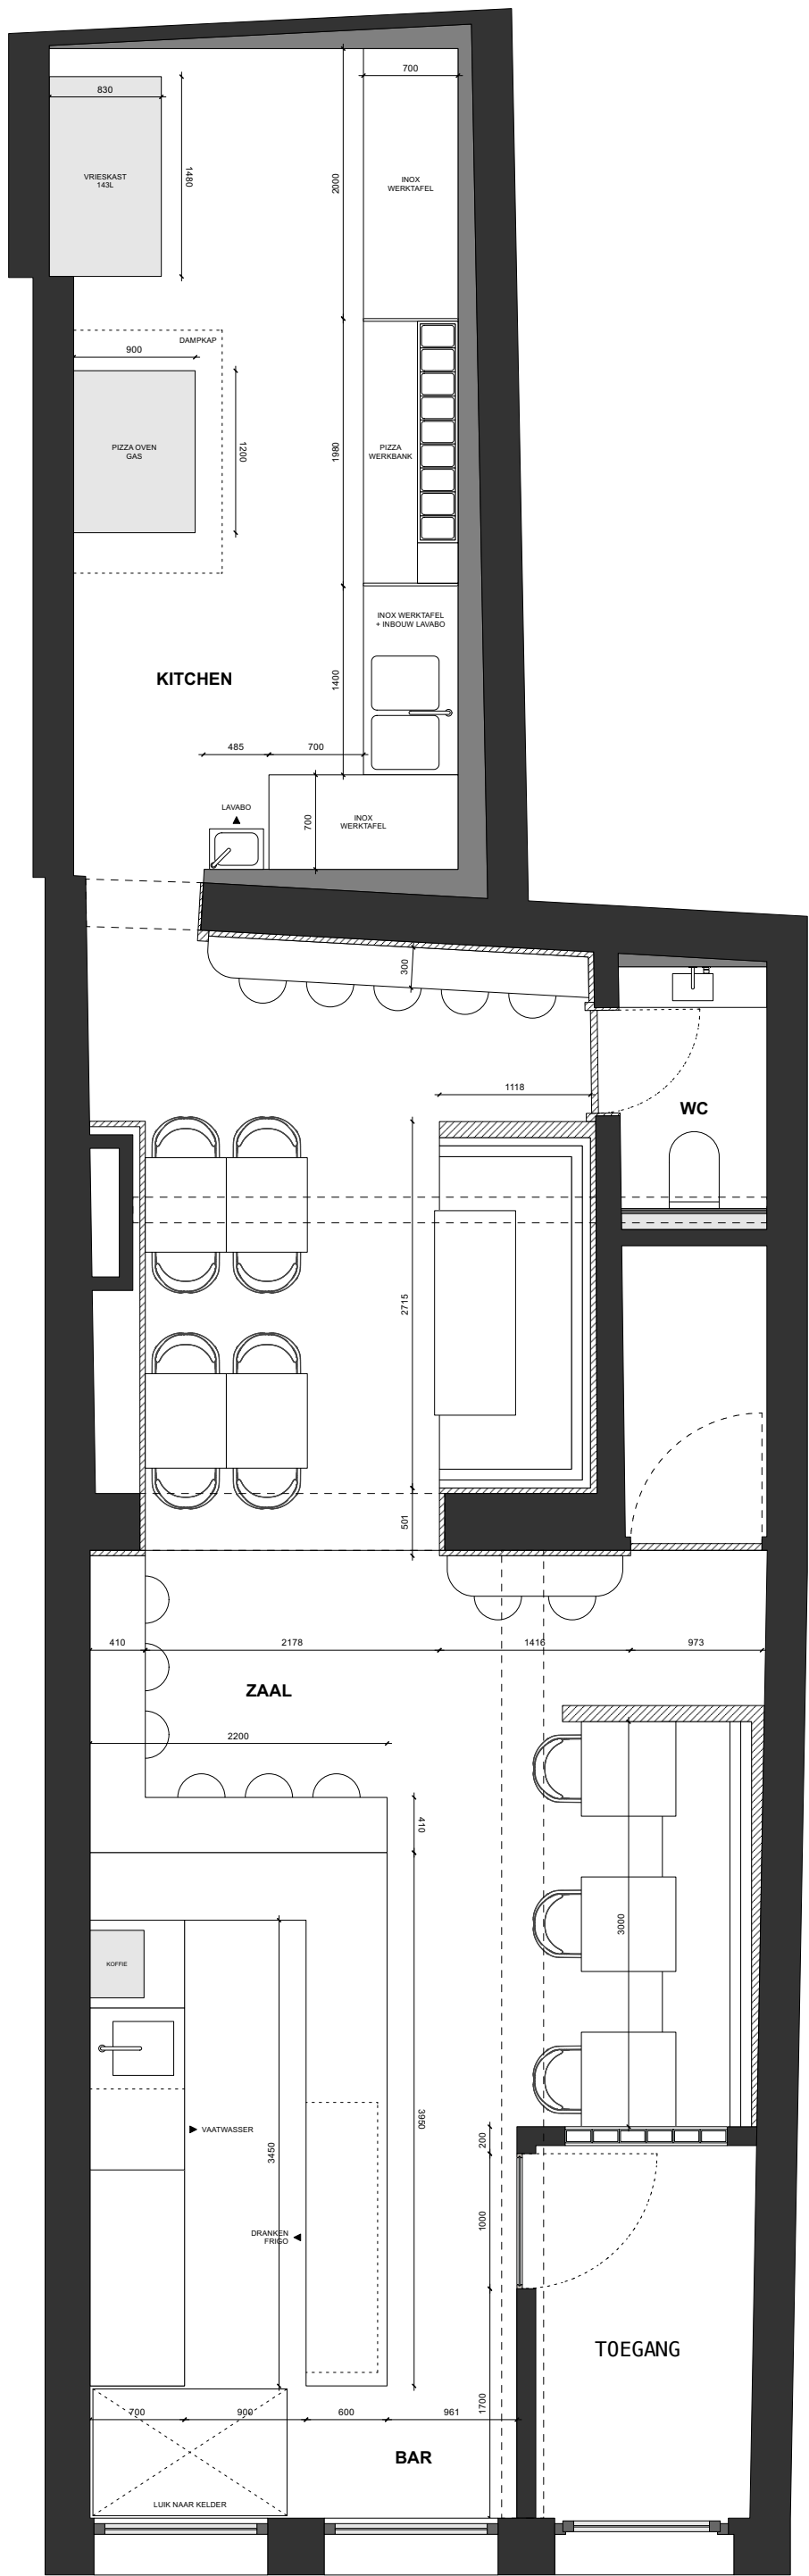

SAL'S SLICE SHOP

Benedict Van Acker

benedict.vanacker@gmail.com

+32 477 37 08 92

**ZIE BIJZONDERE
VOORWAARDE(N)**

GRONDPLAN - Ontwerp

SCHAAL 1:50