


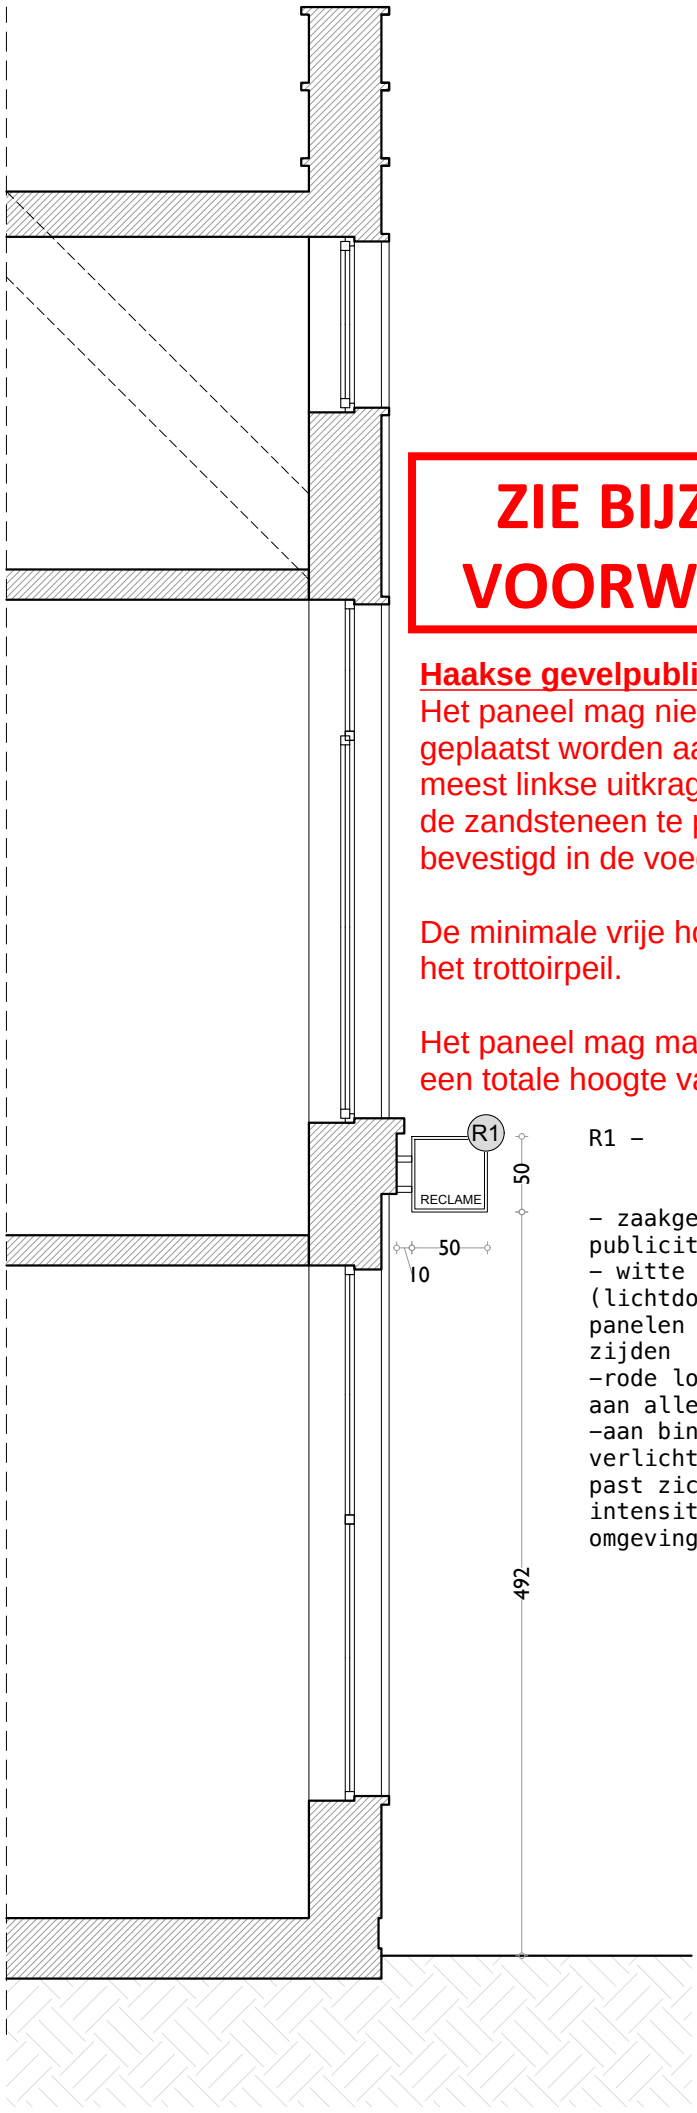

**ZIE BIJZONDERE
VOORWAARDE(N)**

Haakse gevelpubliciteit
Het paneel mag niet centraal in de gevel hangen maar moet geplaatst worden aan de linker kant van de gevel, net onder de meest linkse uitkragende steen met gevelanker. Om schade aan de zandsteneen te penanten te voorkomen dient het uithangbord bevestigd in de voegen.

De minimale vrije hoogte dient 3m te bedragen gemeten vanaf het trottoirpeil.

Het paneel mag maximaal 60cm uitspringen t.o.v. de rooilijn met een totale hoogte van 60cm en dikte van 10cm.

- R1 -
- zaakgebonden publiciteit
 - witte (lichtdoorlatende) panelen aan alle zijden
 - rode logo/belettering aan alle zijden
 - aan binnenzijde verlicht (verlichting past zich aan aan de intensiteit van de omgevingsverlichting)