


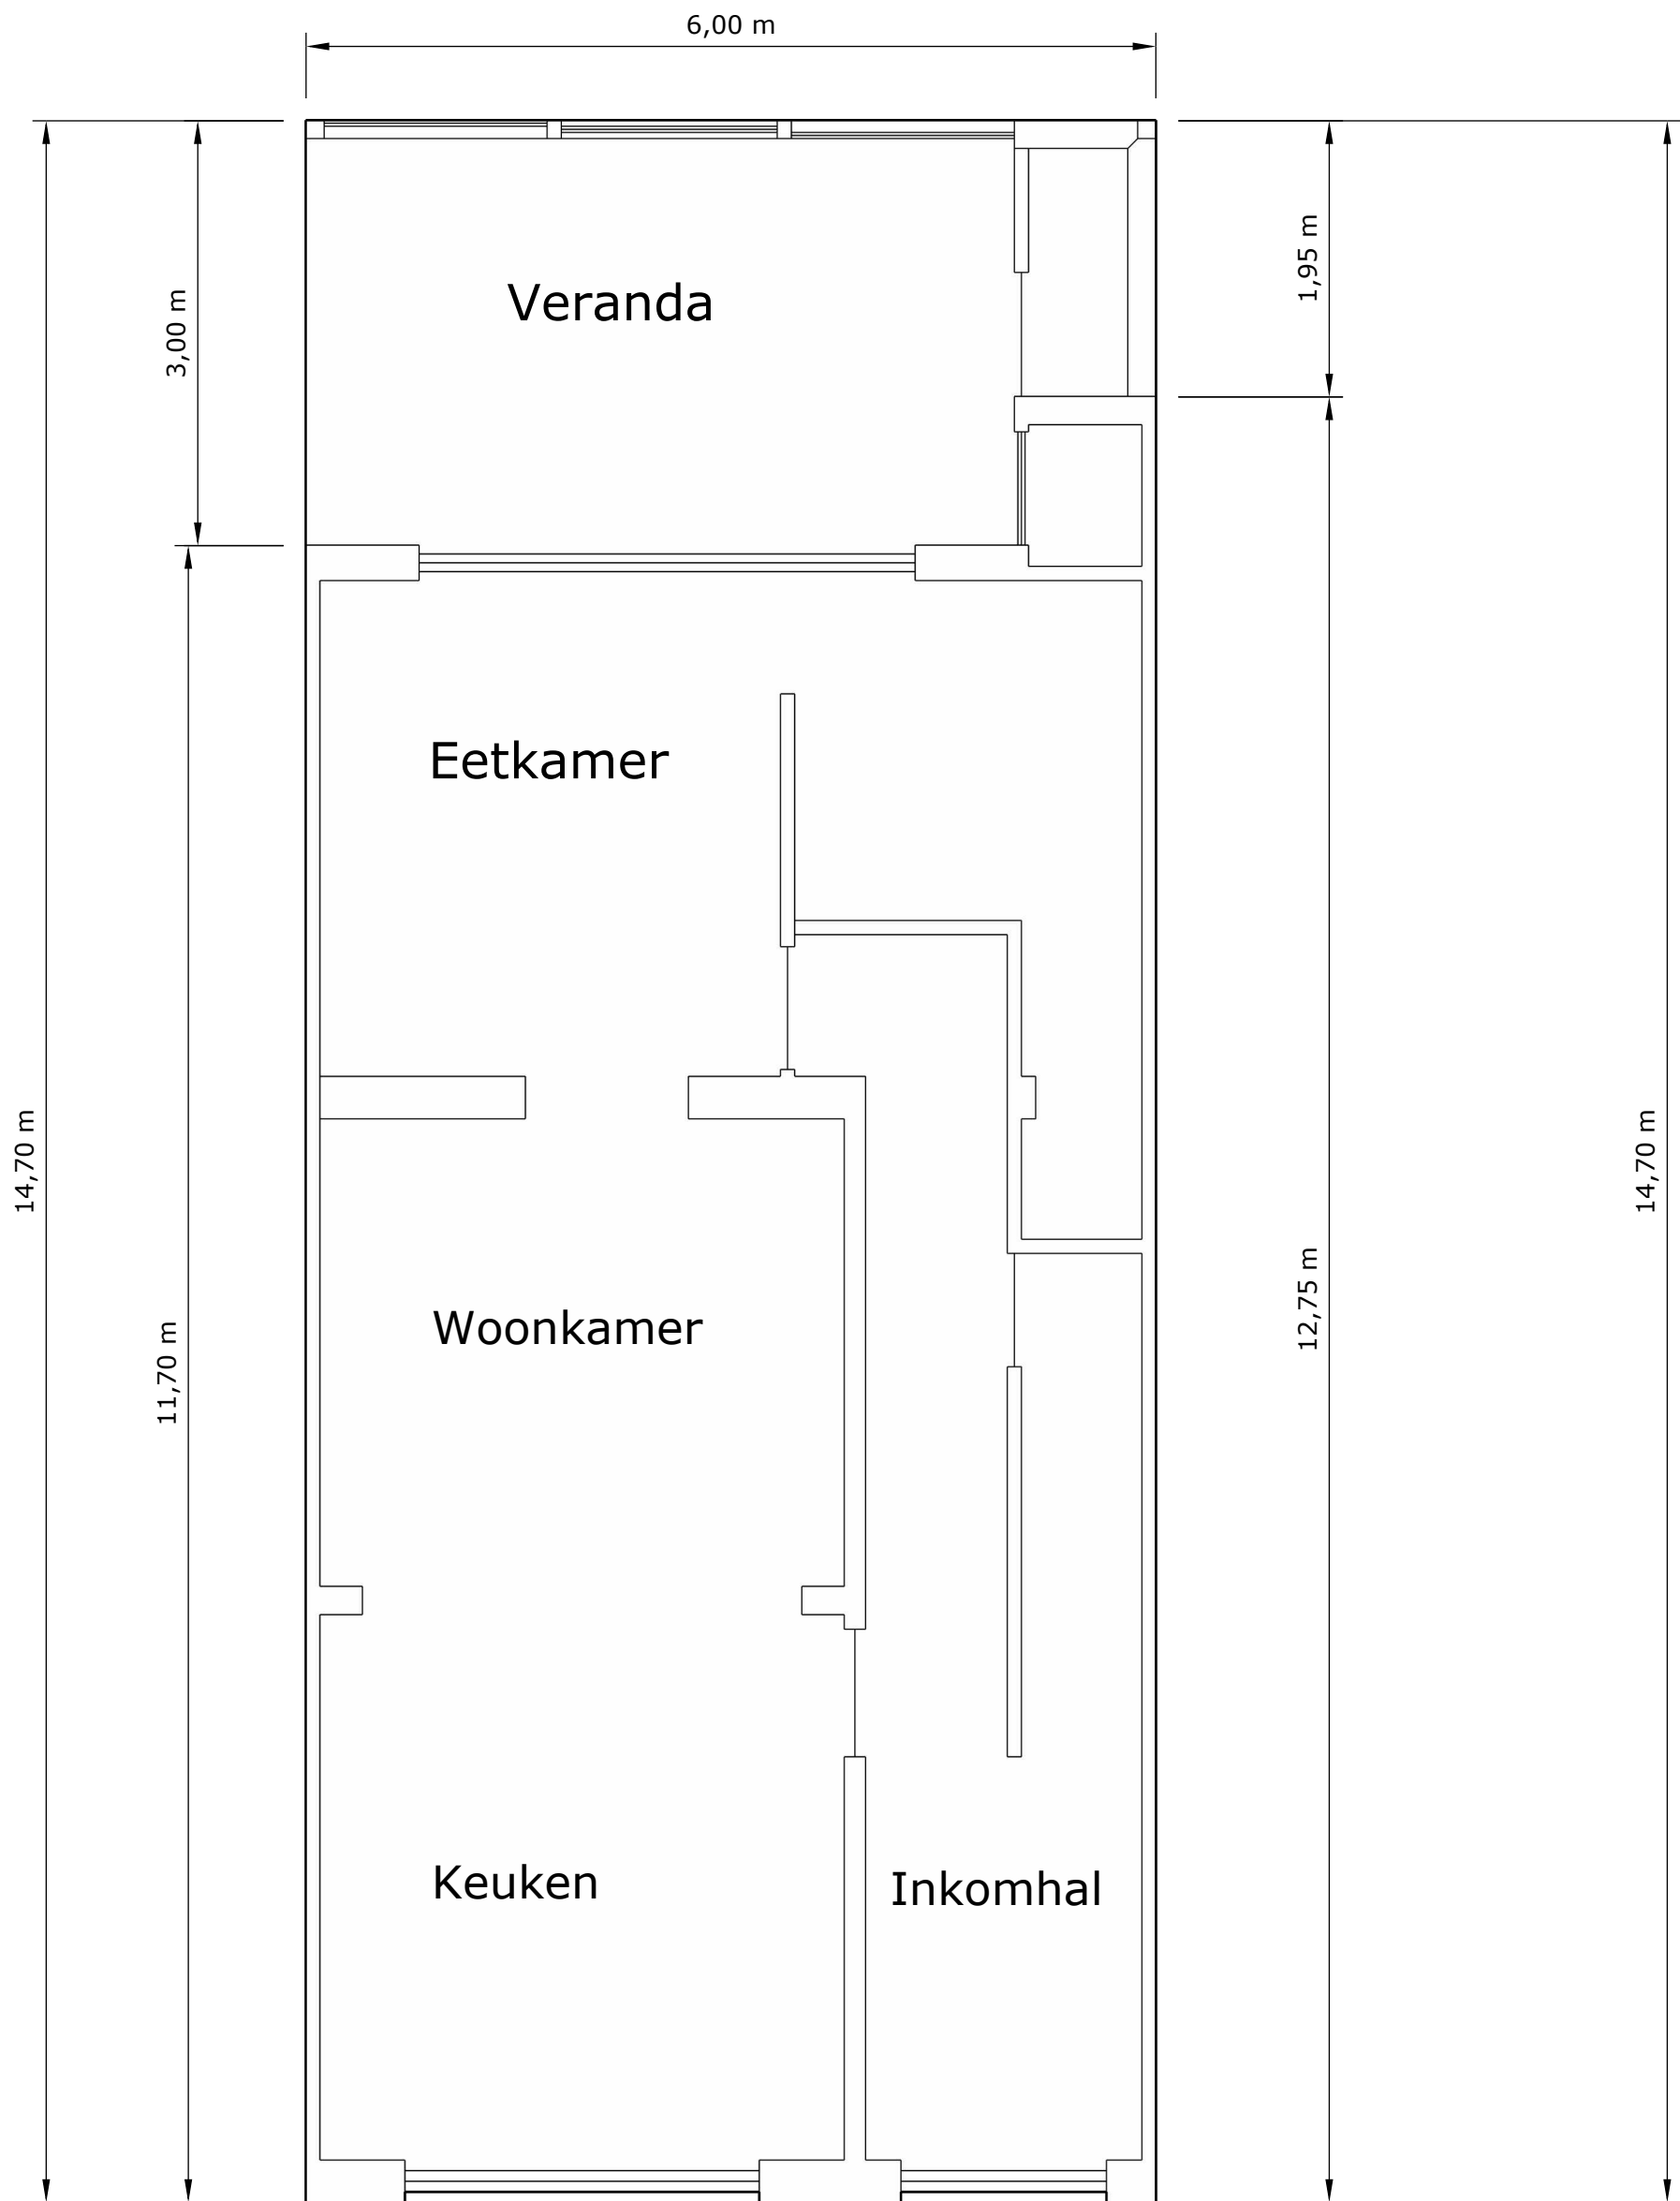

Grondplan nieuw Schaal : 1:50

Werfadres : Kolegemkouter 6 - 9030 Mariakerke


Uit te voeren werken :

- Leveren en plaatsen aluminium veranda

Materialen :

- Raamprofielen Reynaers Aluminium
- Dakbeglazing : Hoogrendementsglas Ug = 1,0
- Beglazing ramen : Hoogrendemenstglas Ug = 1,0
- Houtskeletwanden met steenstrips en 10cm PIR isolatie
- Kleur : Grijs

Waterafvoer wordt op terrein afgelopen via natuurlijke infiltratie

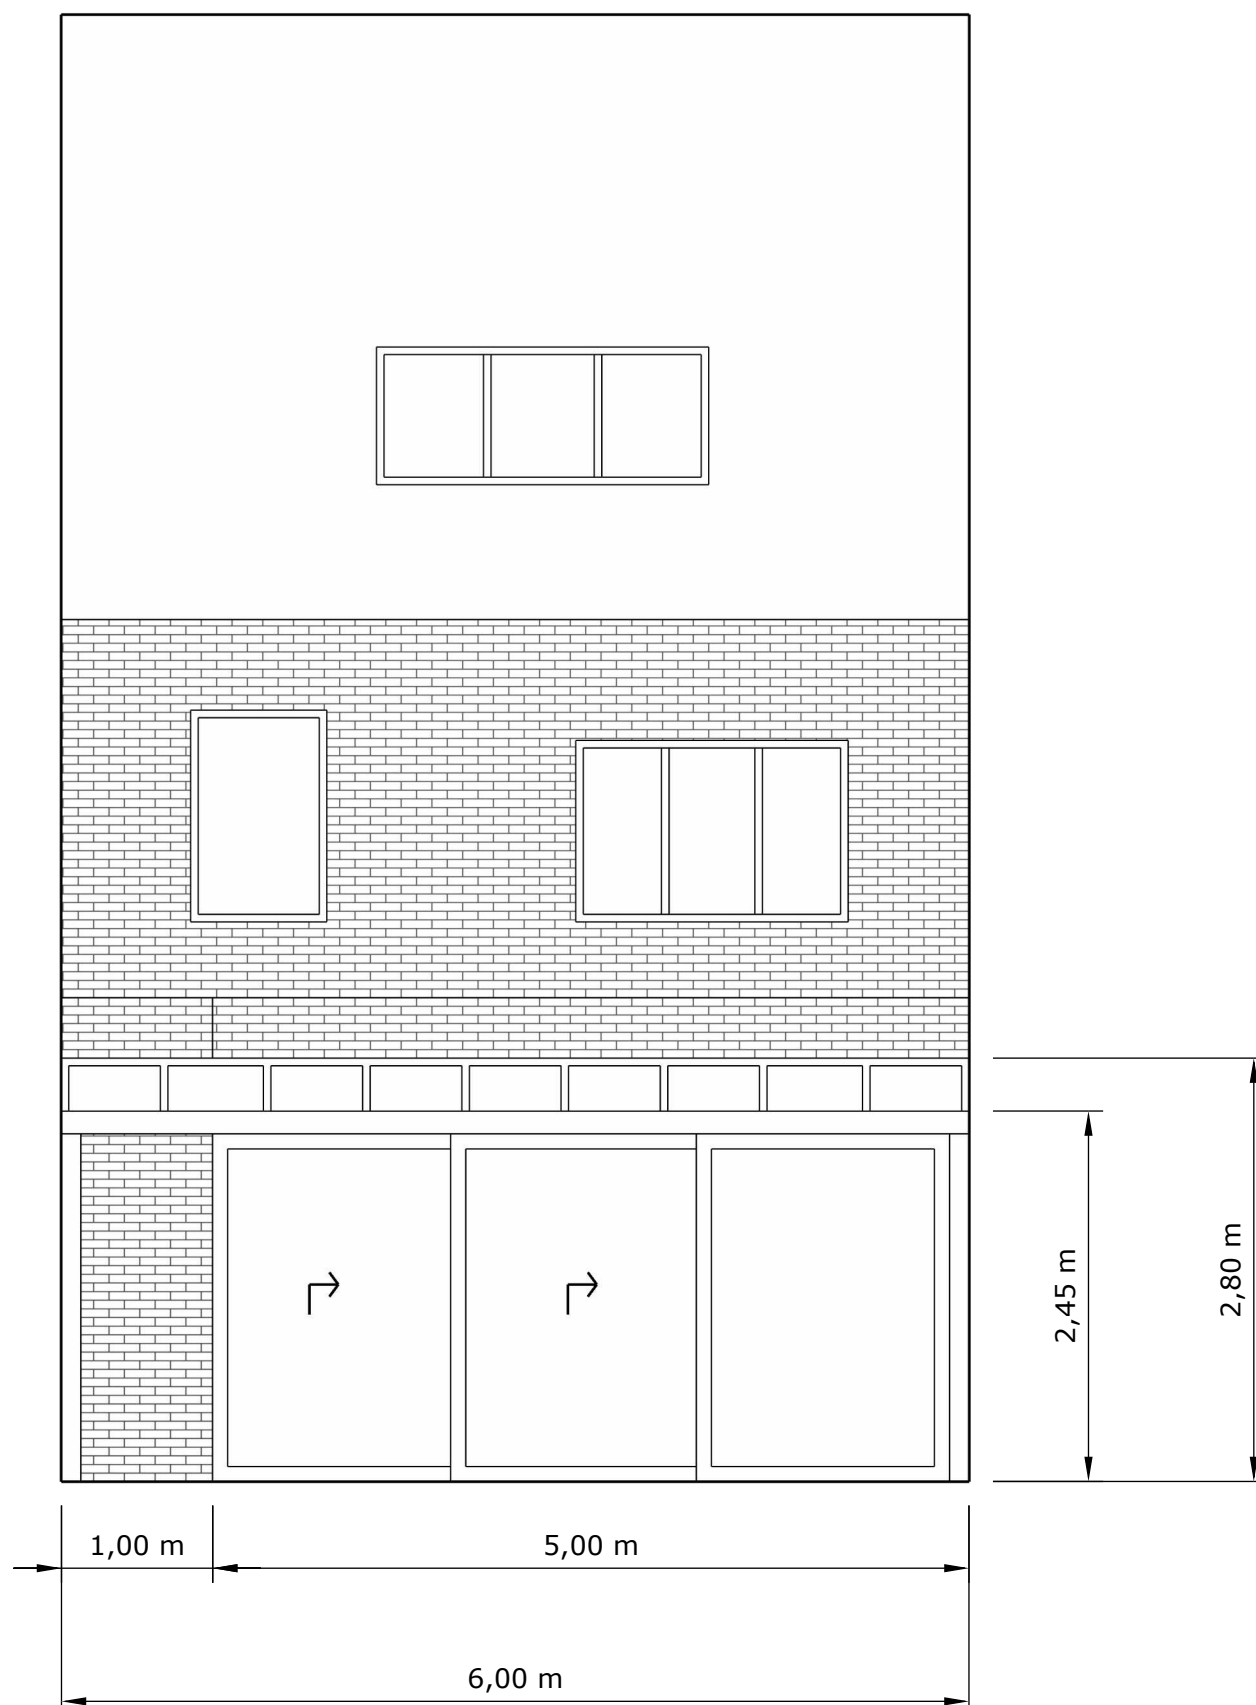

Achtergevel nieuw

Schaal : 1:50

Werfadres : Kolegemkouter 6 - 9030 Mariakerke


Uit te voeren werken :

- Leveren en plaatsen aluminium veranda

Materialen :

- Raamprofielen Reynaers Aluminium
- Dakbeglazing : Hoogrendementsglas Ug = 1,0
- Beglazing ramen : Hoogrendemenstglas Ug = 1,0
- Houtskeletwanden met steenstrips en 10cm PIR isolatie
- Kleur : Grijs

Waterafvoer wordt op terrein afgelopen via natuurlijke infiltratie

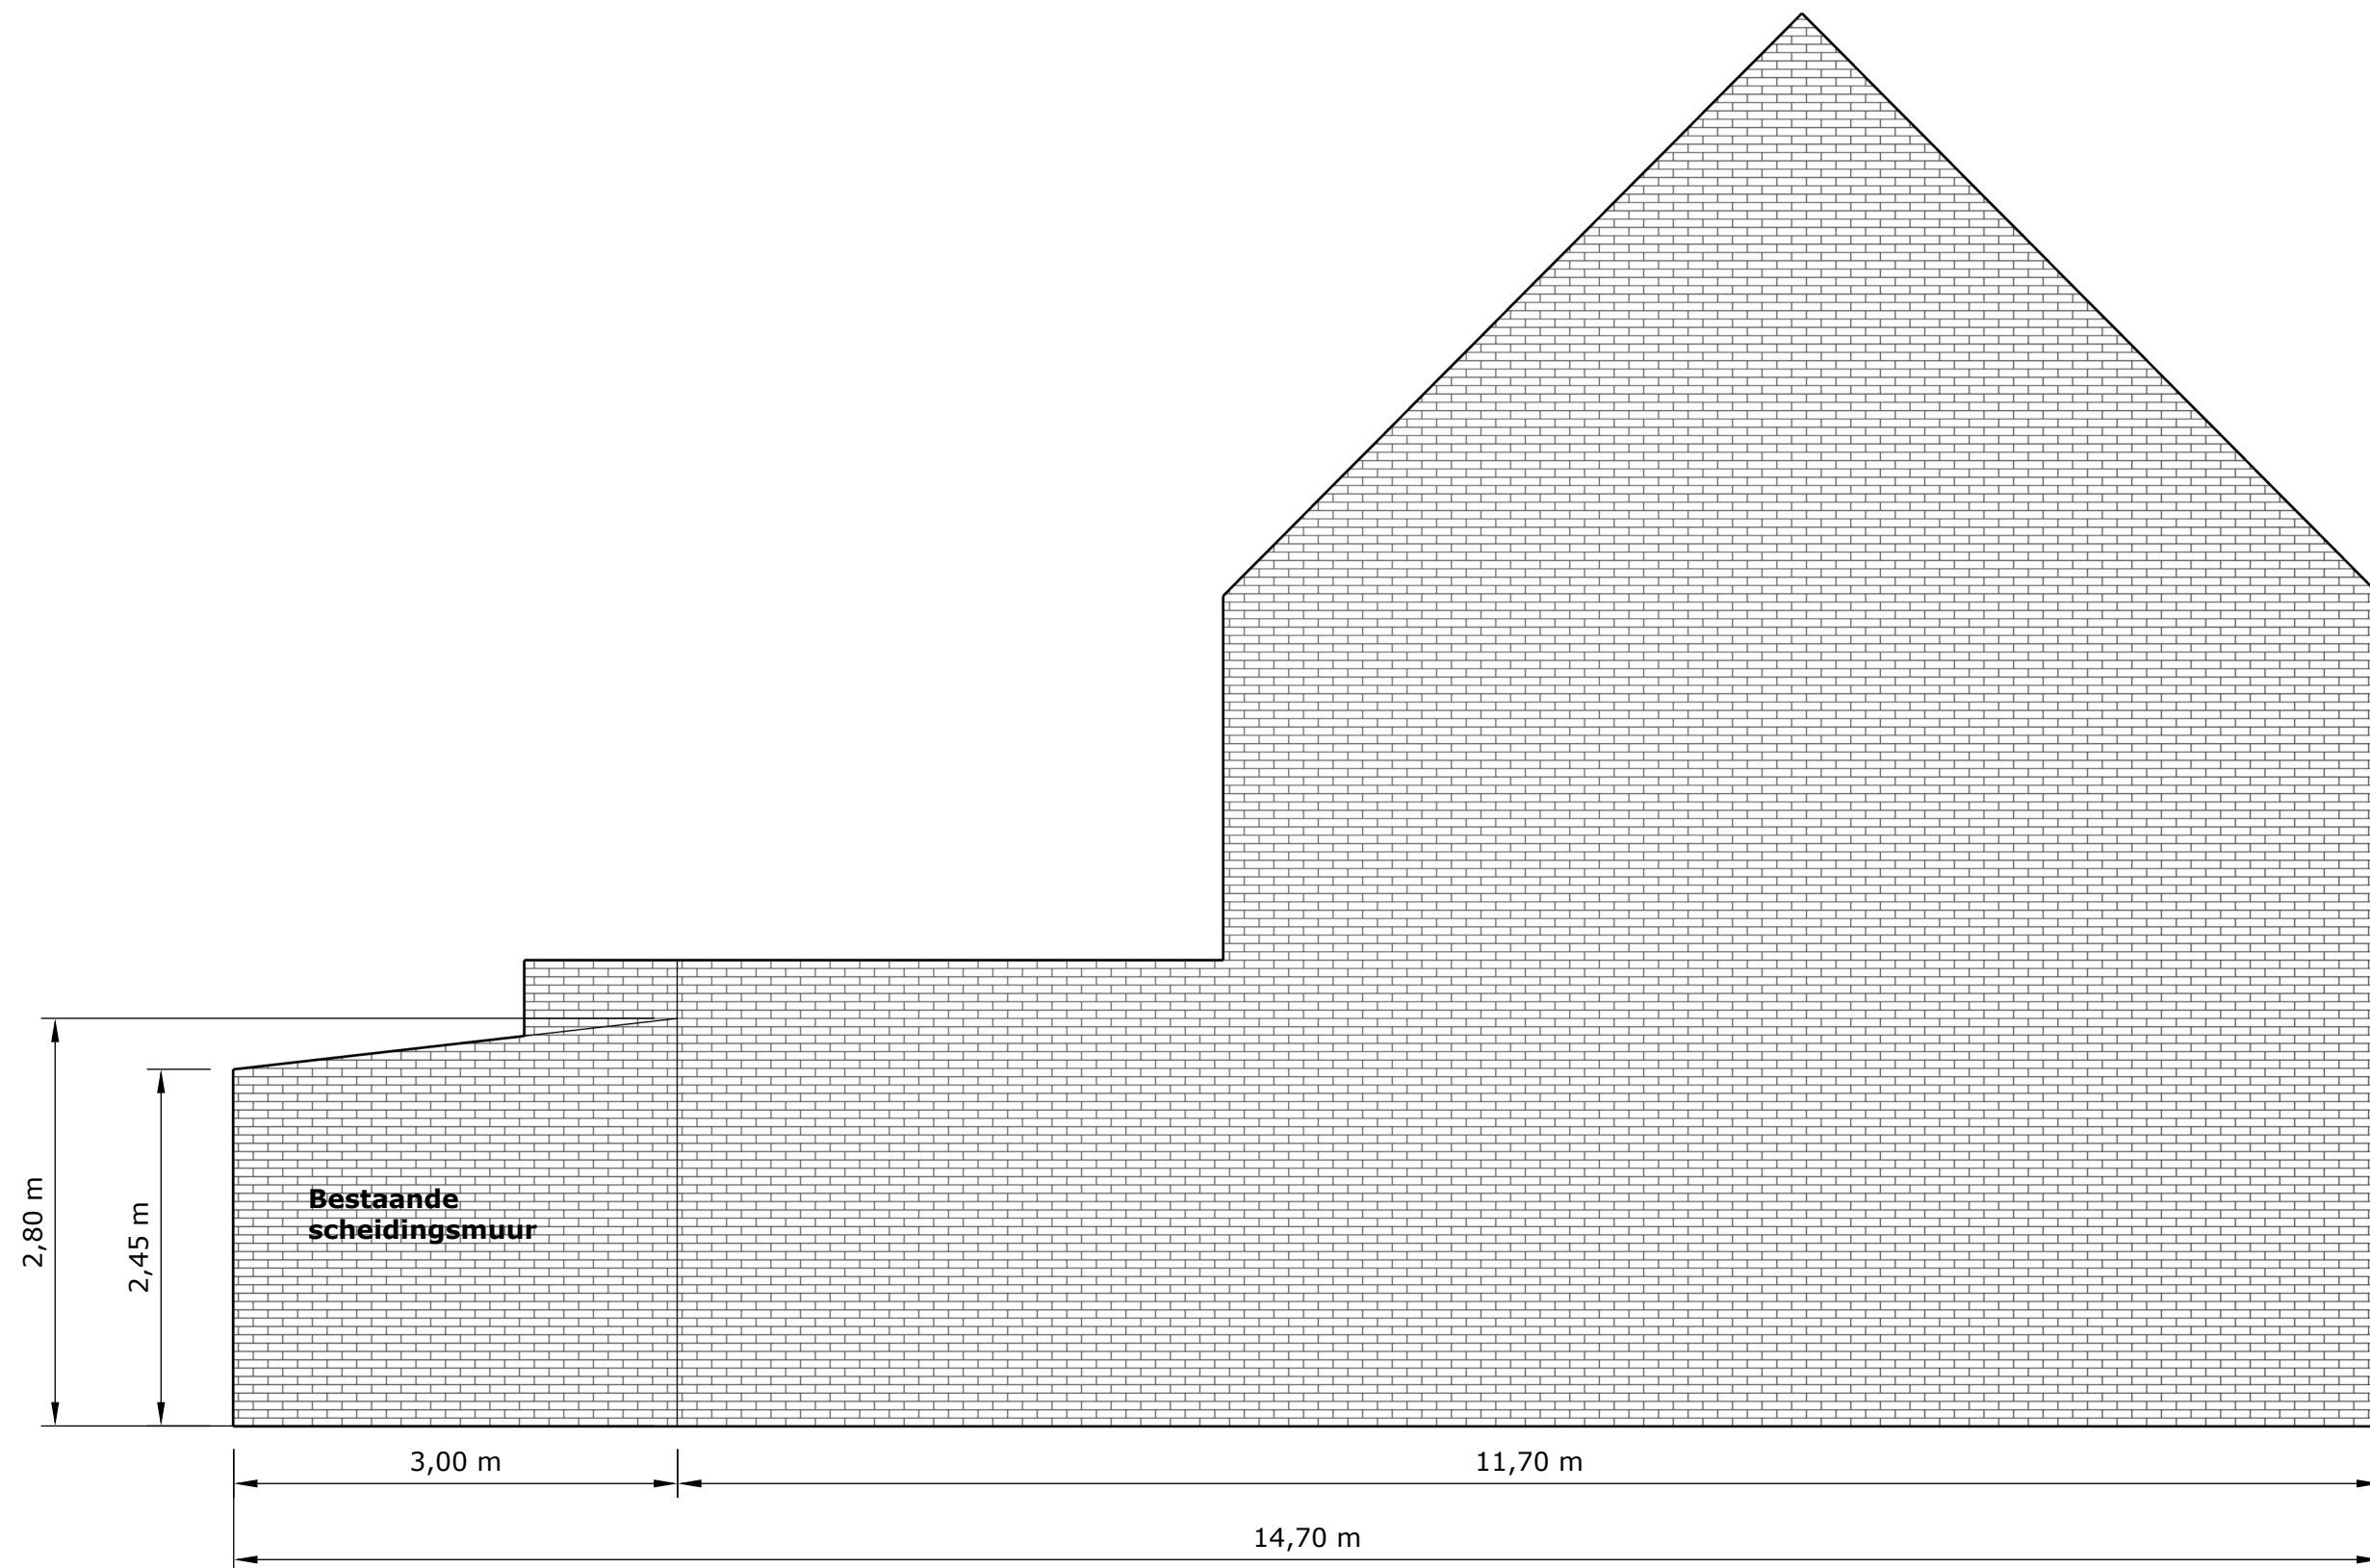

Zijgevel links nieuw
Schaal : 1:50

Werfadres : Kolegemkouter 6 - 9030 Mariakerke


Uit te voeren werken :

- Leveren en plaatsen aluminium veranda

Materialen :

- Raamprofielen Reynaers Aluminium
- Dakbeglazing : Hoogrendementsglas Ug = 1,0
- Beglazing ramen : Hoogrendemenstglas Ug = 1,0
- Houtskeletwanden met steenstrips en 10cm PIR isolatie
- Kleur : Grijs

Waterafvoer wordt op terrein afgelopen via natuurlijke infiltratie

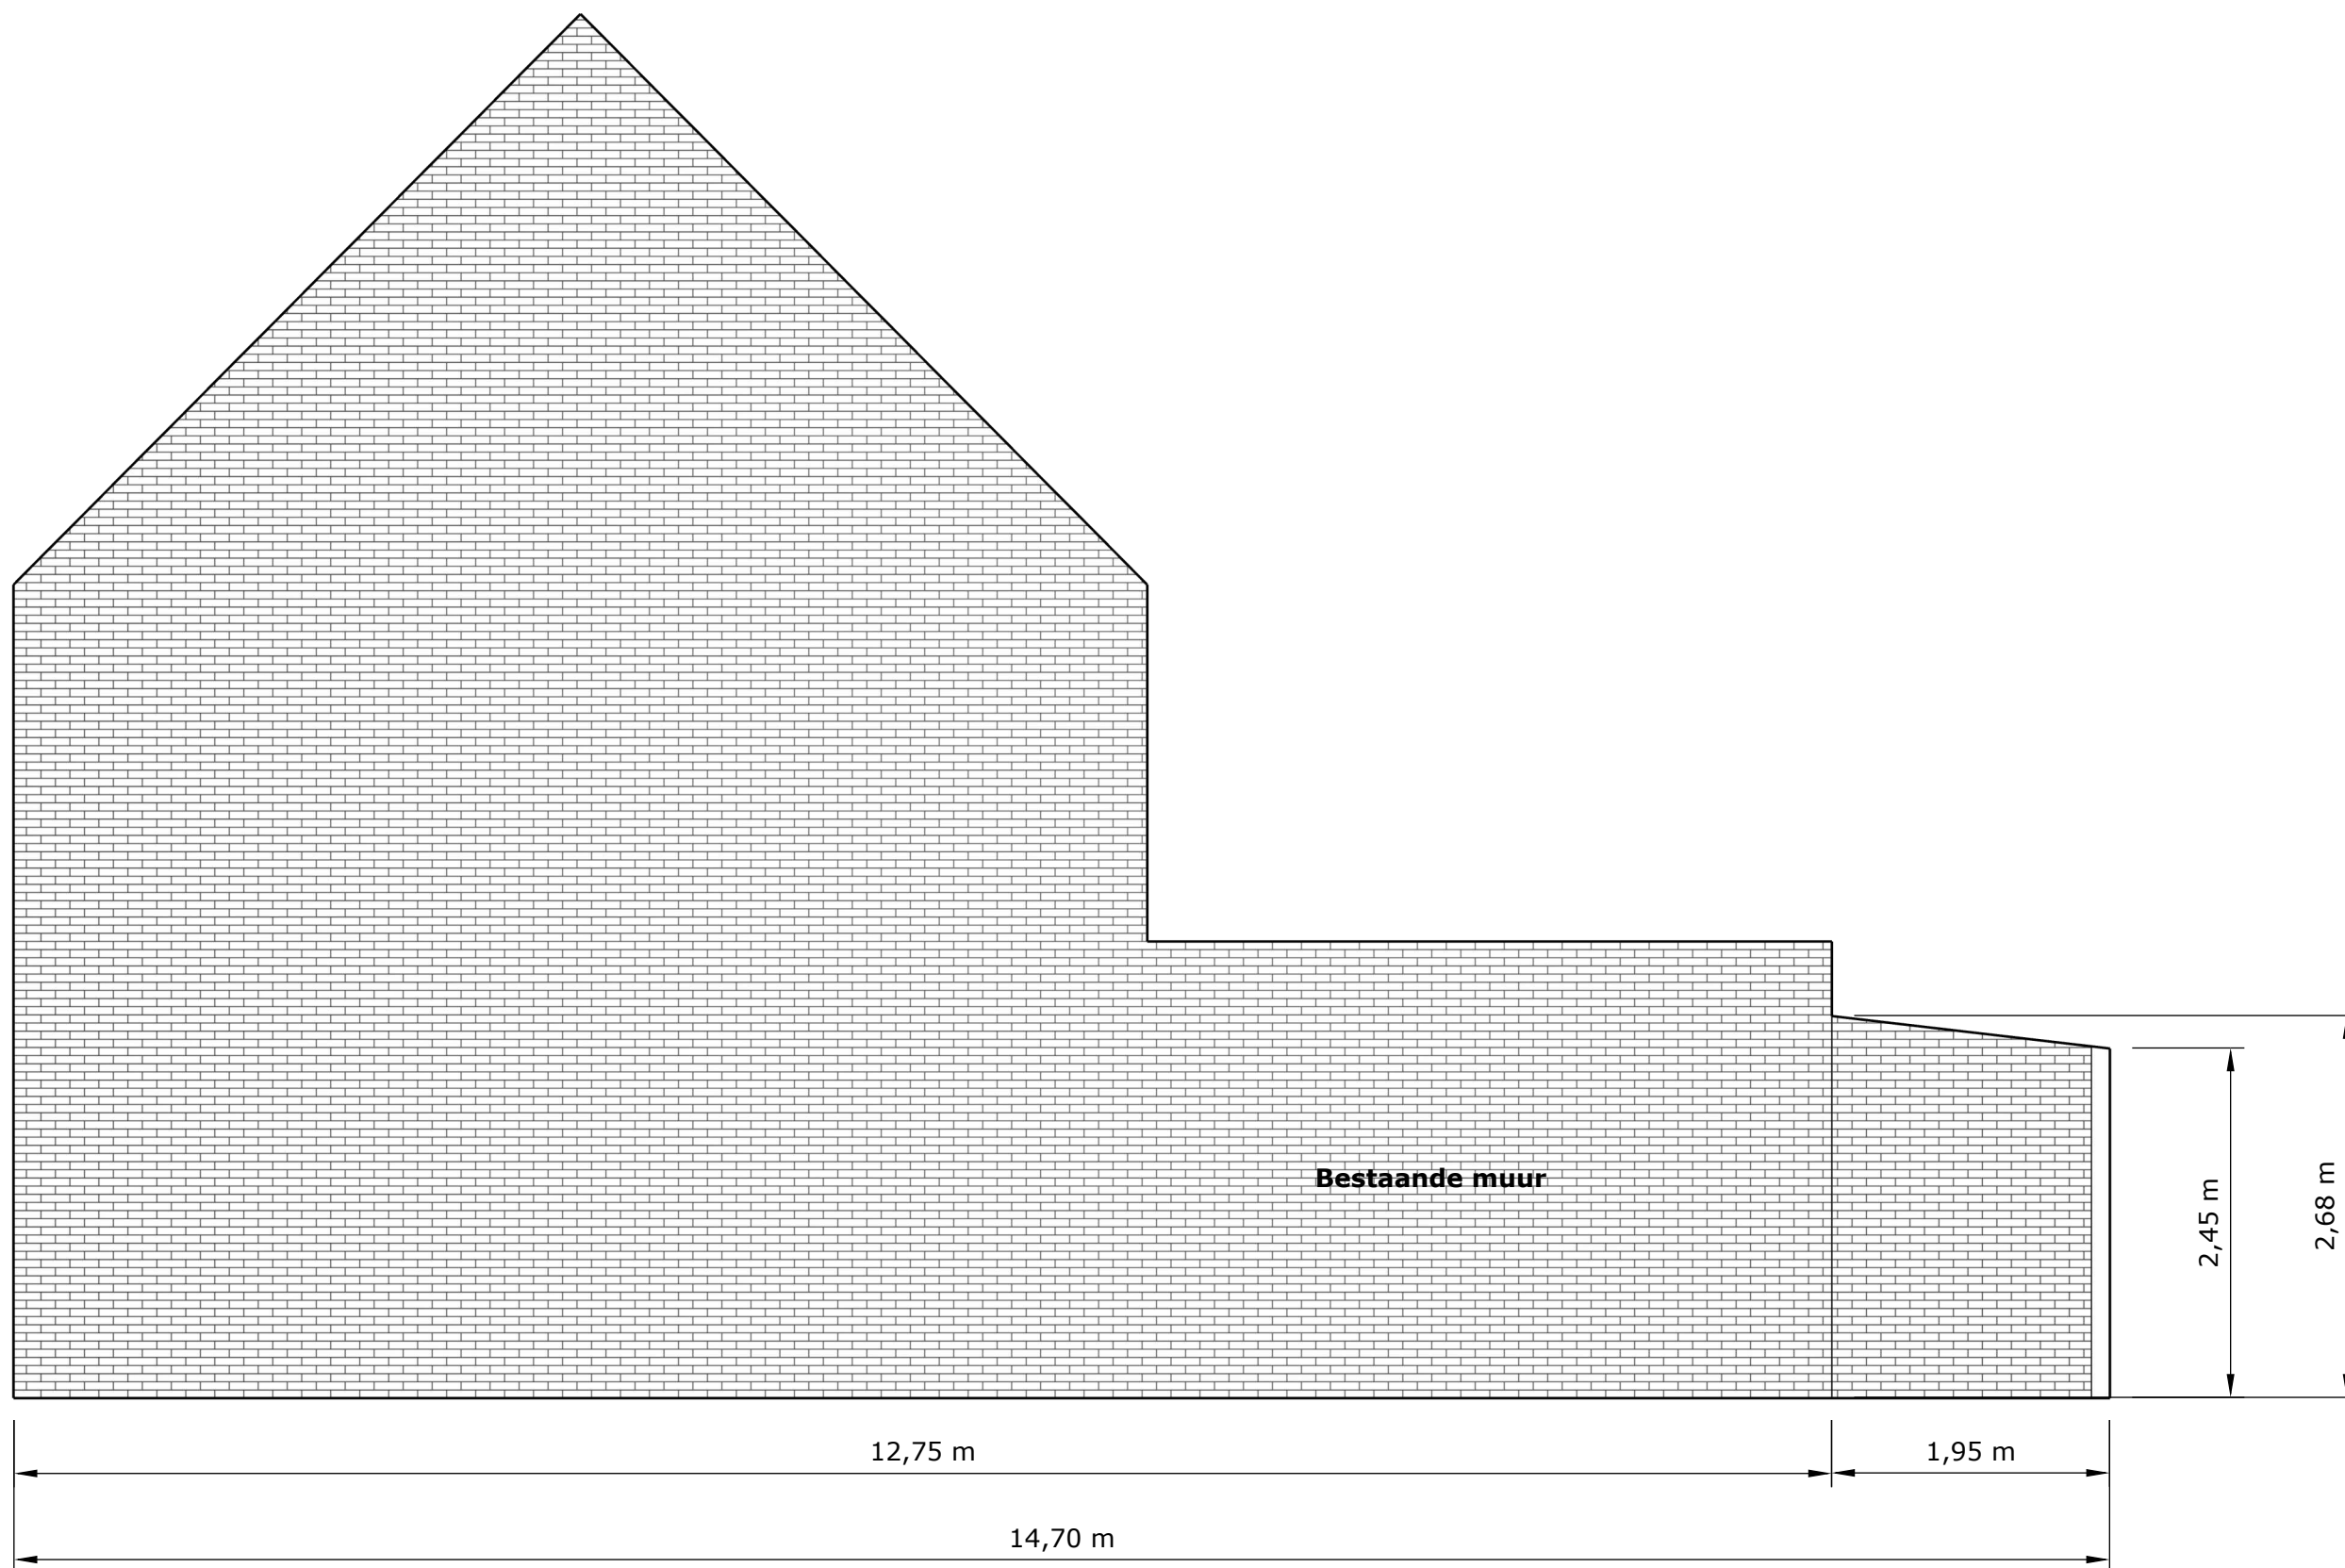

Zijgevel rechts nieuw
Schaal : 1:50

Werfadres : Kolegemkouter 6 - 9030 Mariakerke

Uit te voeren werken :

- Leveren en plaatsen aluminium veranda

Materialen :

- Raamprofielen Reynaers Aluminium
- Dakbeglazing : Hoogrendementsglas Ug = 1,0
- Beglazing ramen : Hoogrendemenstglas Ug = 1,0
- Houtskeletwanden met steenstrips en 10cm PIR isolatie
- Kleur : Grijs

Waterafvoer wordt op terrein afgelopen via natuurlijke infiltratie