


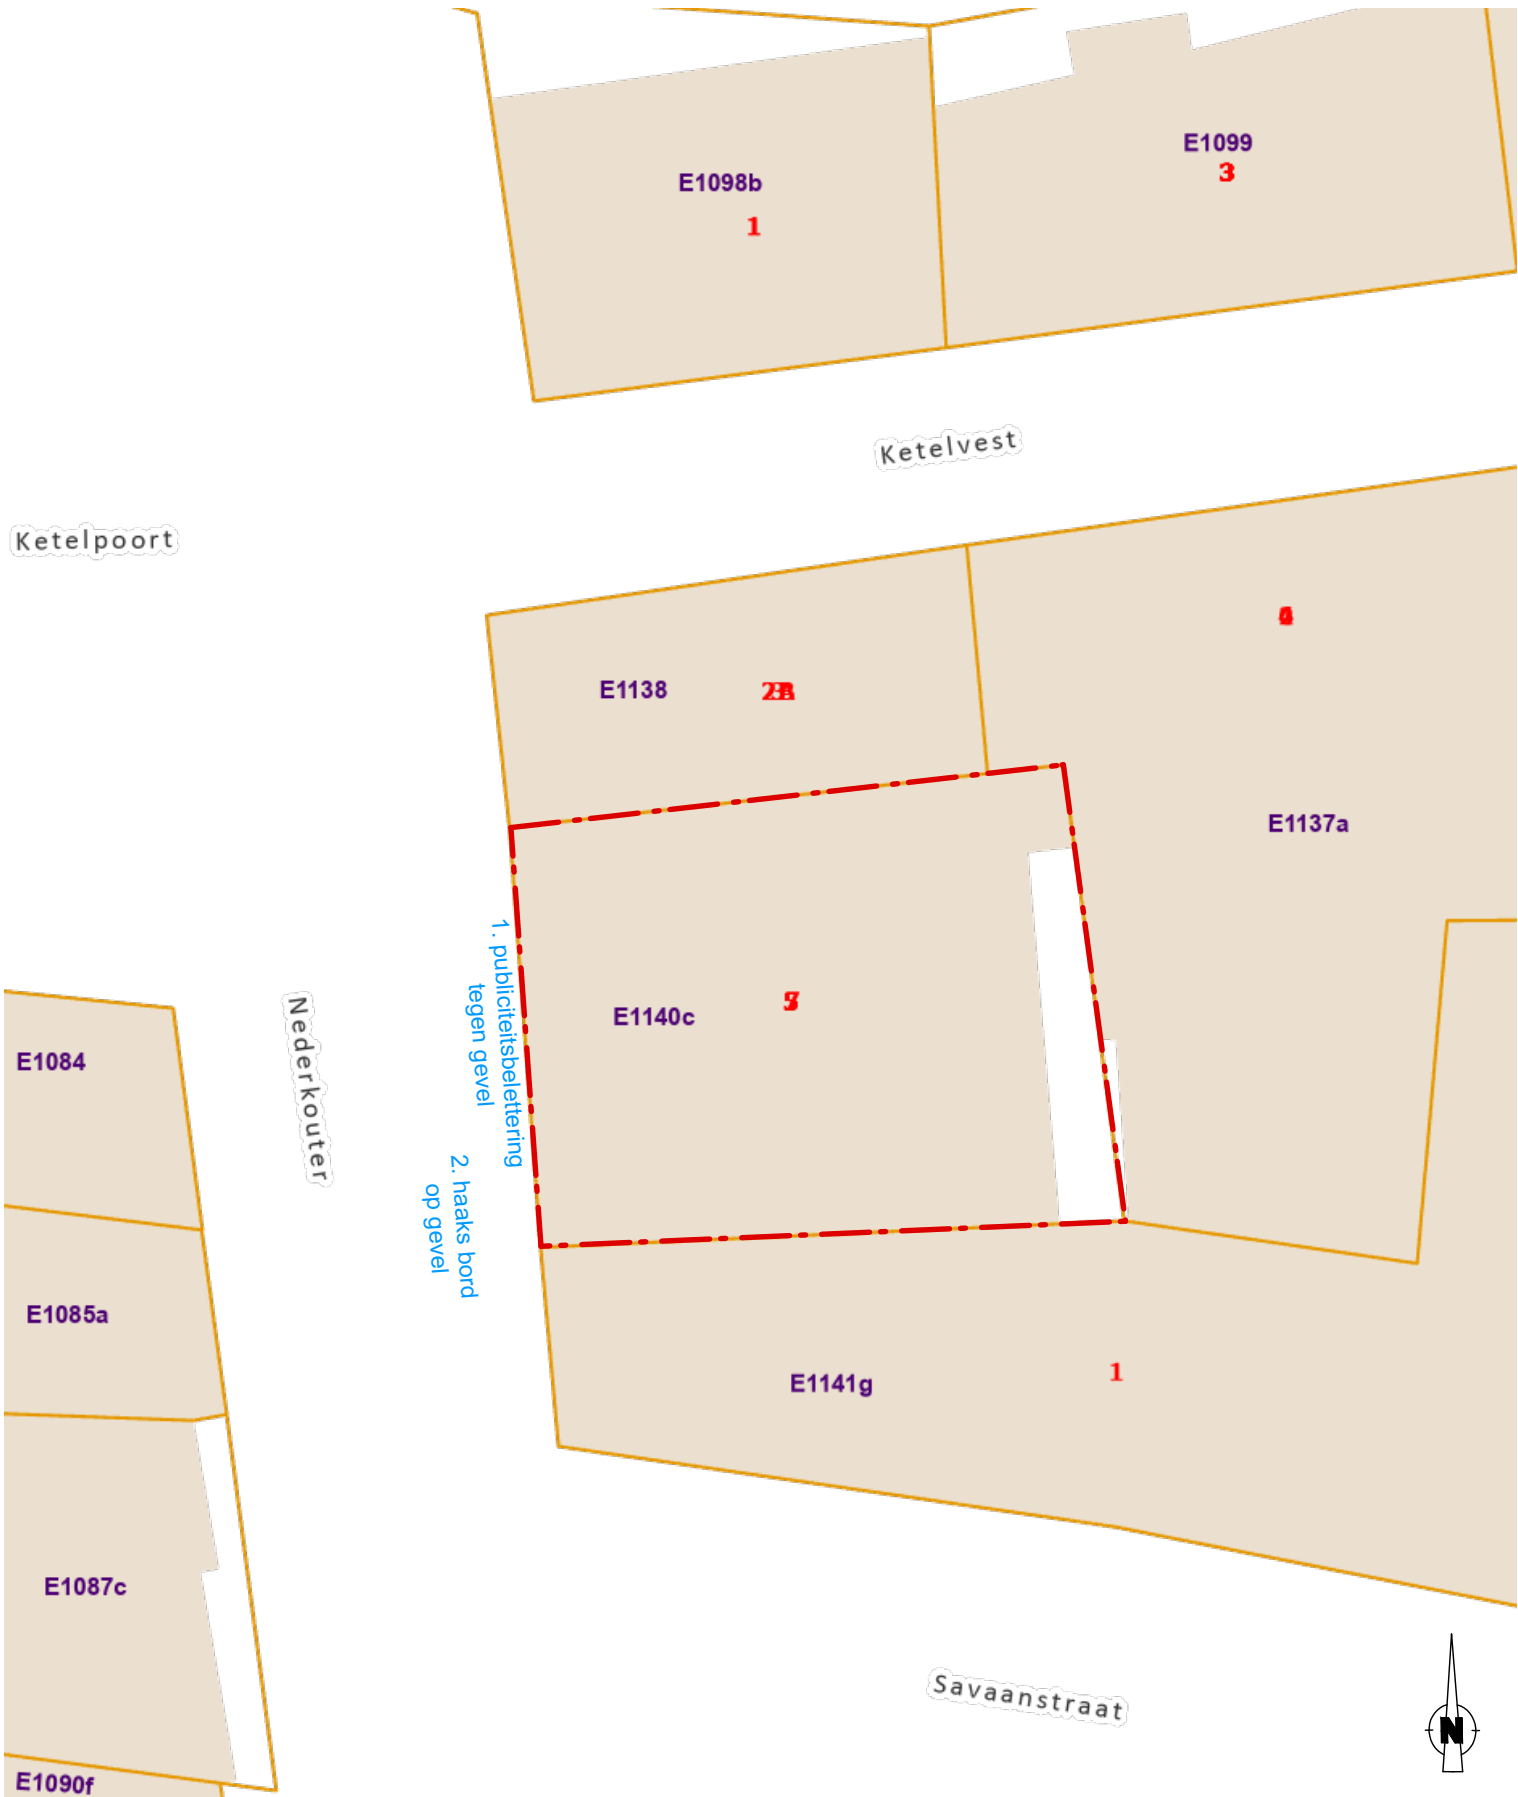

BA_Gebouw_I_N_01_Inplantingsplan			
NIEUW : INPLANTINGSPLAN		Schaal: 1/200 Datum: 10 08 2026	
Aanvragen van gevel publiciteit			
kadastrale gegevens en bouwplaats:		bouwheer:	
Afdeling: 5 - Sectie: E - Nummer: 1140 C Nederkouter 5-7 9000 Gent		Bike republic Tramstraat 63 9052 Zwijnaarde	