


ZIE BIJZONDERE VOORWAARDE(N)

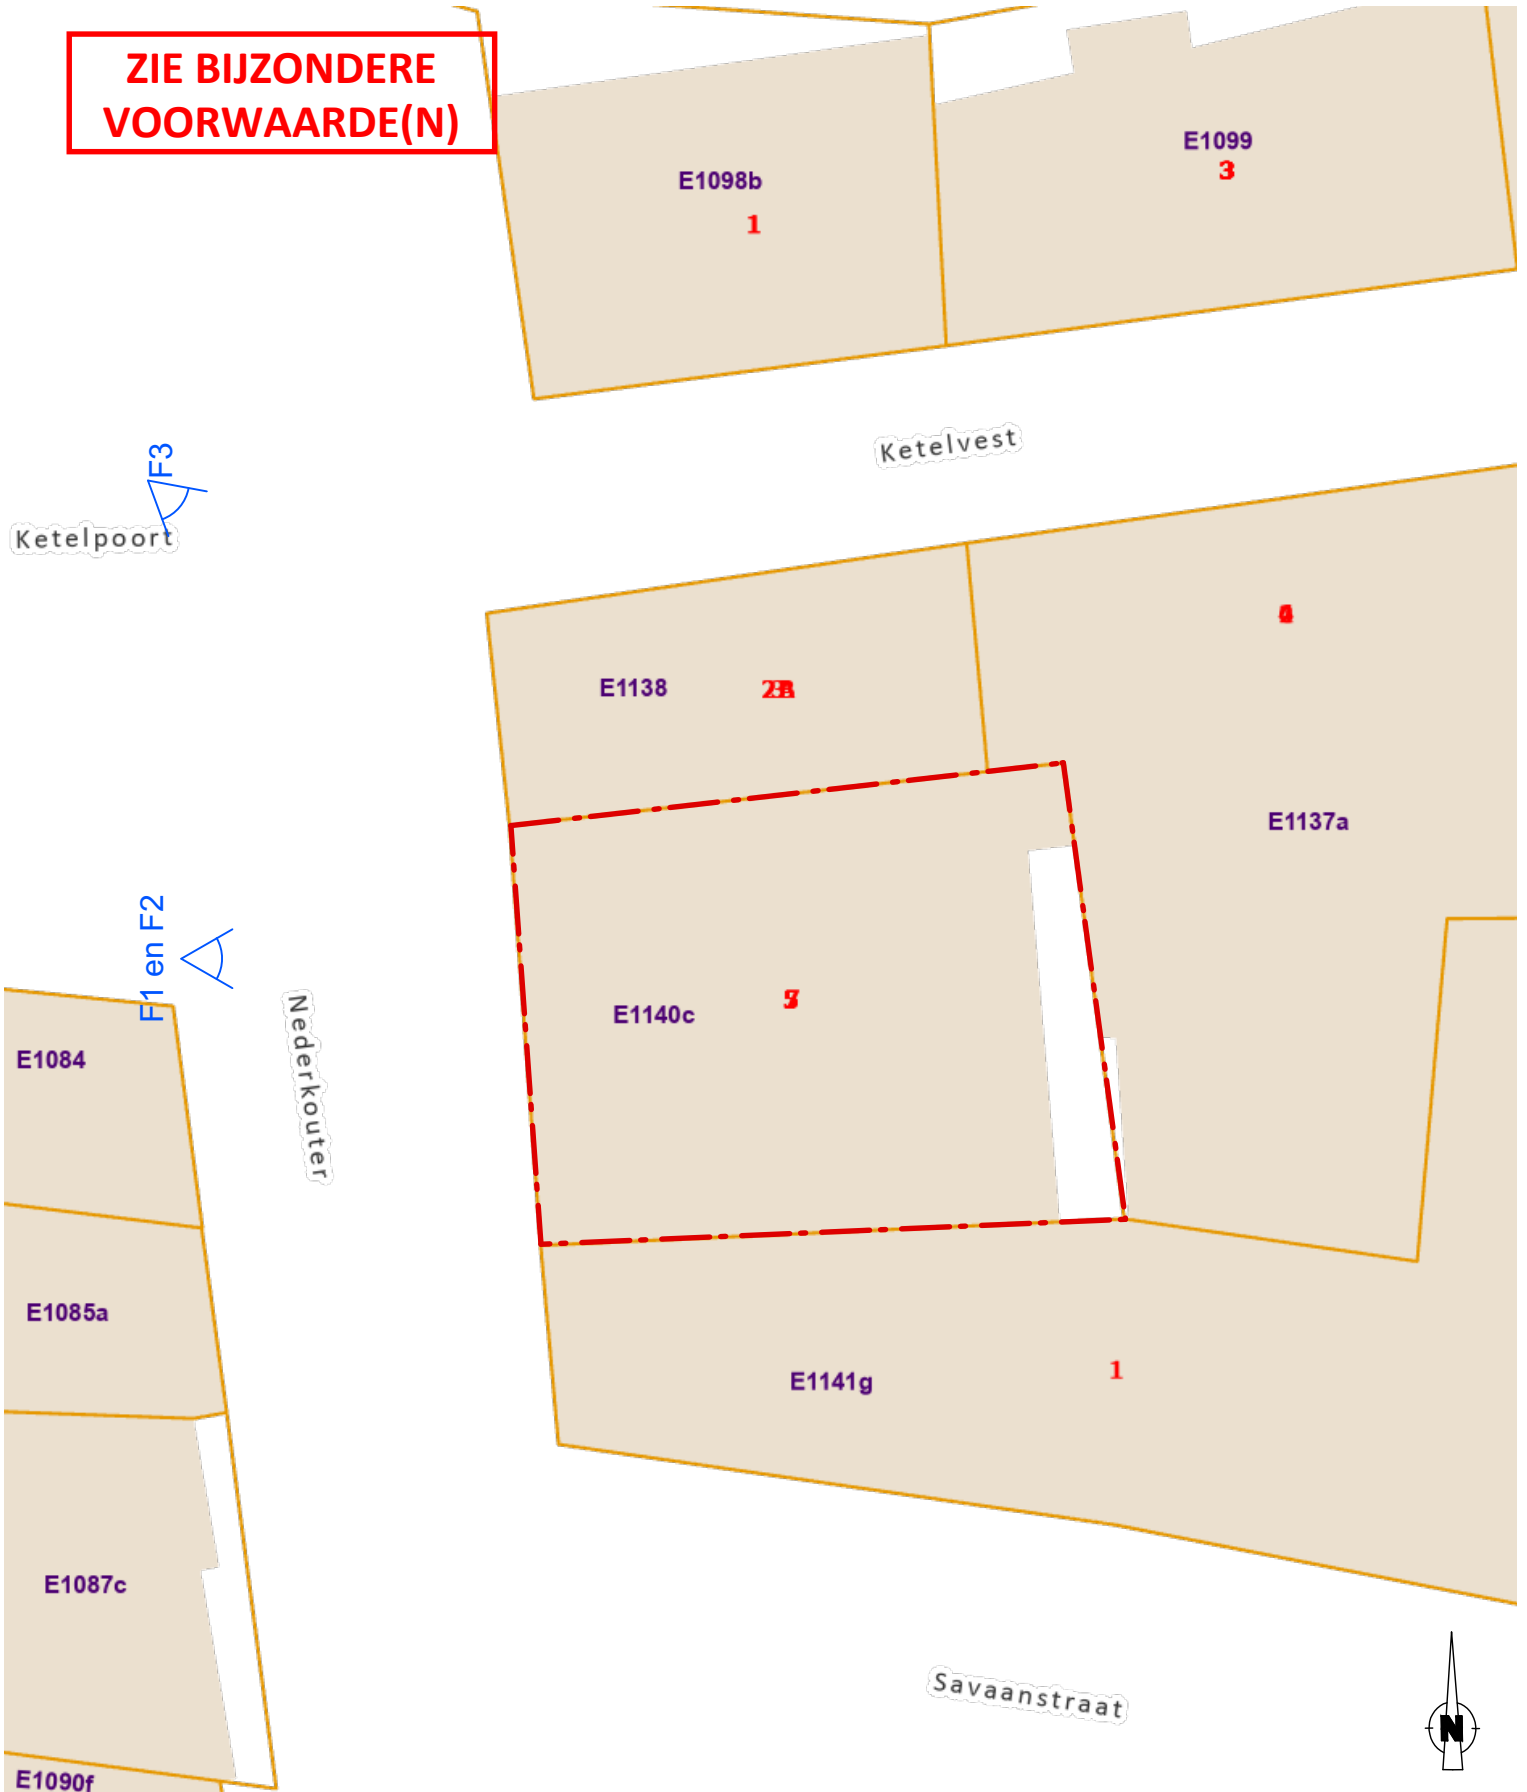

BA_Gebouw_I_B_01_Inplantingsplan

0m 10m

BESTAAND : INPLANTINGSPLAN

Schaal: 1/200
Datum: 21 06 2026

Aanvragen van gevel publiciteit

kadastrale gegevens en bouwplaats:

bouwheer:

Afdeling: 5 - Sectie: E - Nummer: 1140 C
Nederkouter 5-7
9000 Gent

Bike republic
Tramstraat 63
9052 Zwijnaarde