


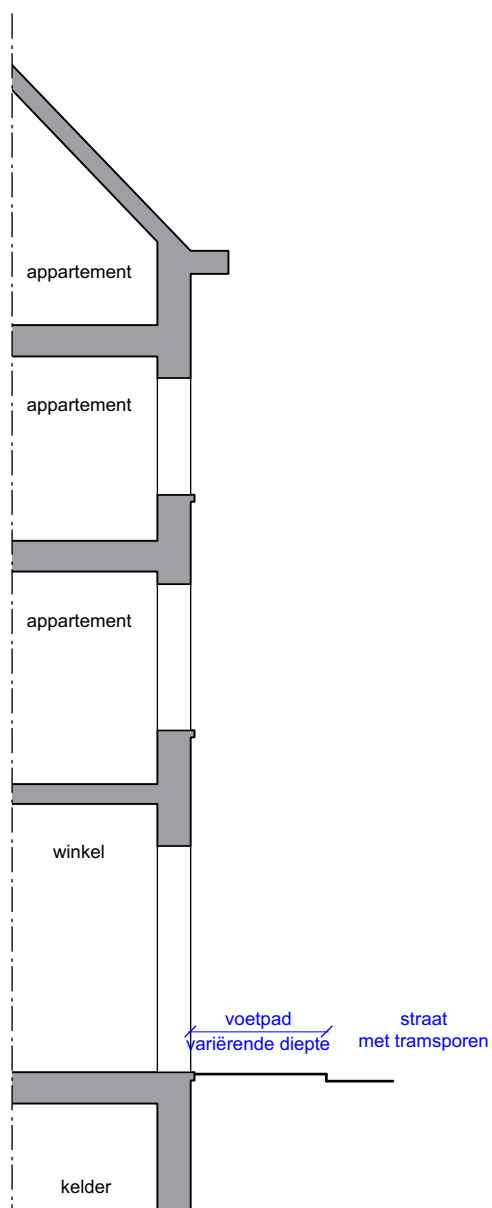

BA_Gebouw_S_B_01_Snede

0m 5m

BESTAAND : SNEDE

Aanvragen van gevel publiciteit

Schaal: 1/100
Datum: 10 08 2026

kadastrale gegevens en bouwplaats:

bouwheer:

Afdeling: 5 - Sectie: E - Nummer: 1140 C
Nederkouter 5-7
9000 Gent

Bike republic
Tramstraat 63
9052 Zwijnaarde