


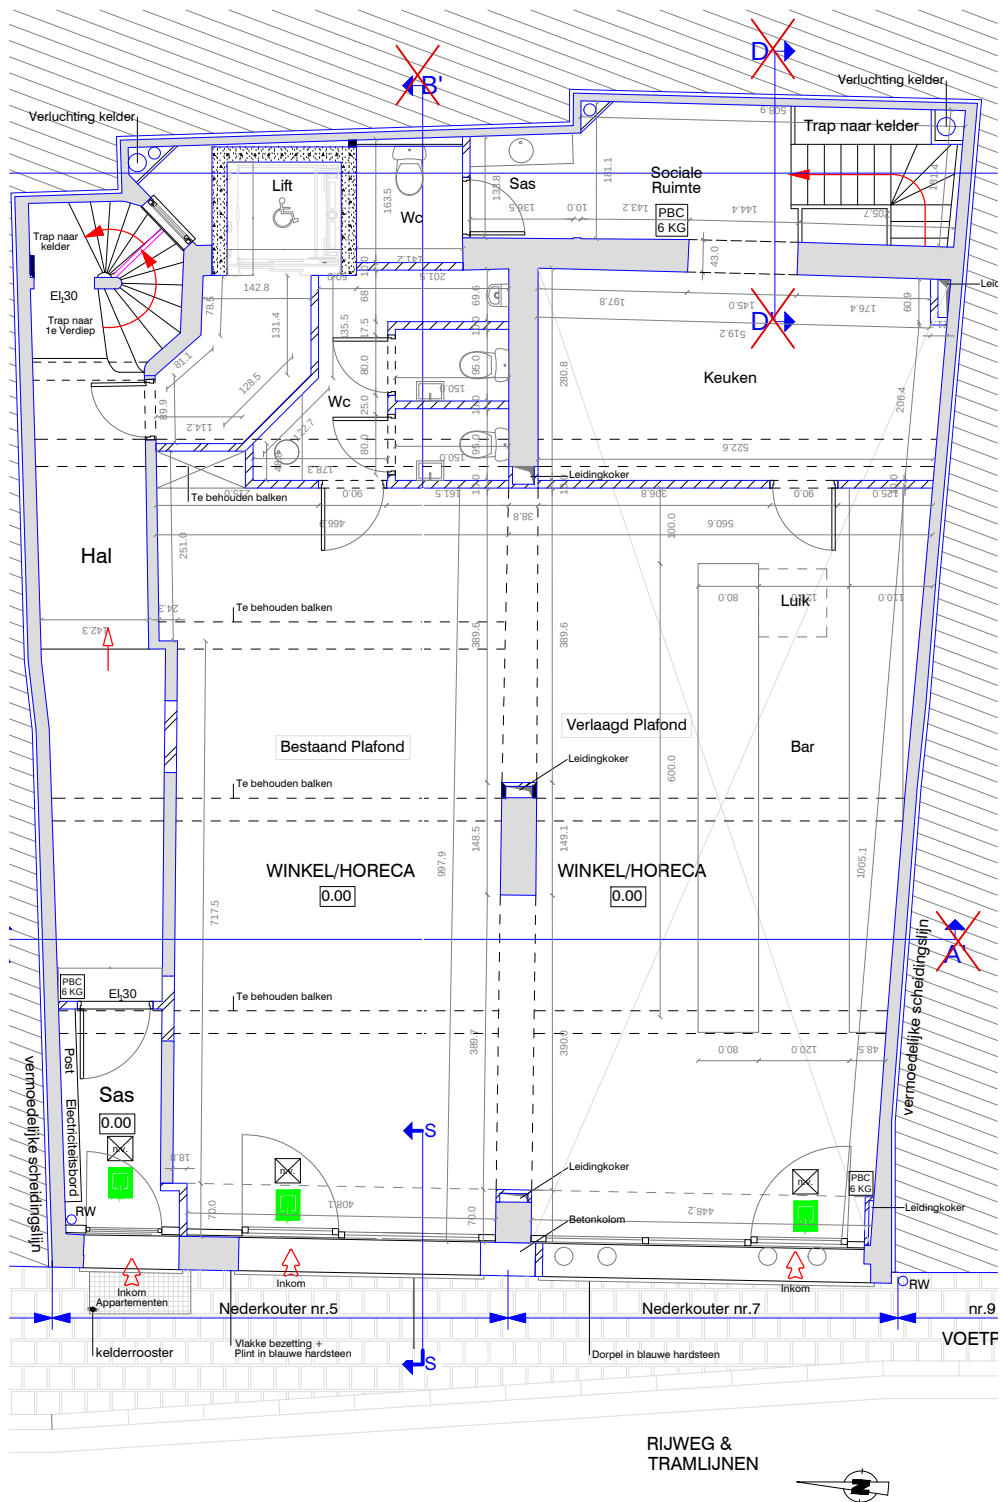

BA_Gebouw_P_B_01_Verd 0

BESTAAND : VERDIEPING 0

Aanvragen van gevel publiciteit

0m 5m

Schaal: 1/100
Datum: 21 06 2026

kadastrale gegevens en bouwplaats:

bouwheer:

Afdeling: 5 - Sectie: E - Nummer: 1140 C
Nederkouter 5-7
9000 Gent

Bike republic
Tramstraat 63
9052 Zwijnaarde