


ZIE BIJZONDERE VOORWAARDE(N)

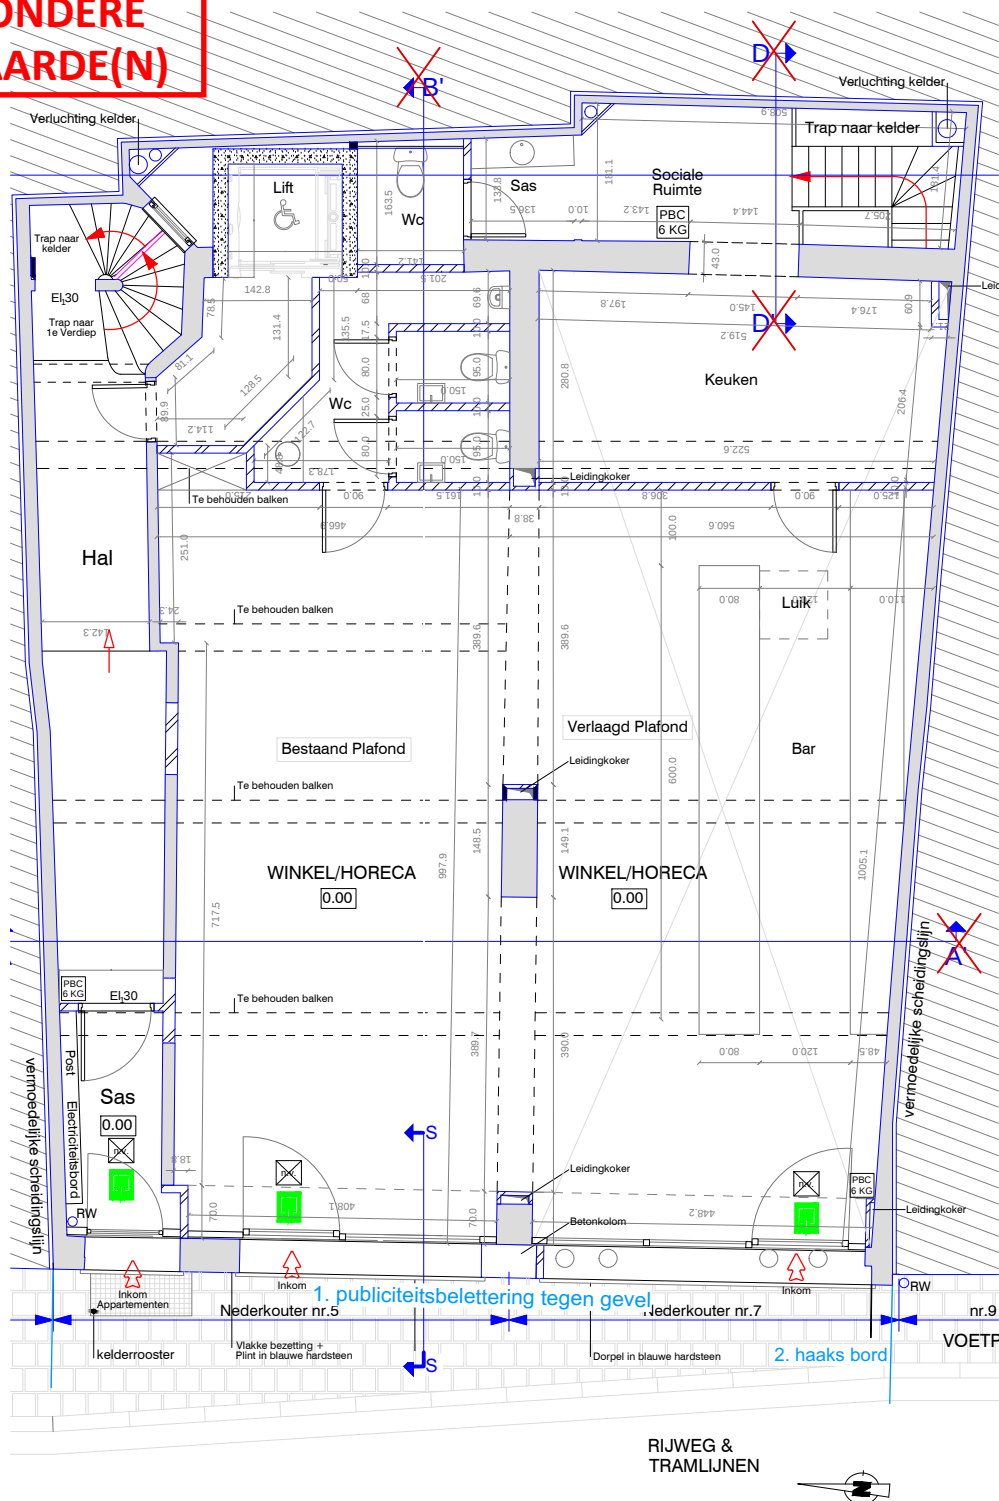

BA_Gebouw_P_N_01_Verd 0

NIEUW : VERDIEPING 0

Aanvragen van gevel publiciteit

0m 5m

Schaal: 1/100
Datum: 10 08 2026

kadastrale gegevens en bouwplaats:

bouwheer:

Afdeling: 5 - Sectie: E - Nummer: 1140 C
Nederkouter 5-7
9000 Gent

Bike republic
Tramstraat 63
9052 Zwijnaarde