


+21400
+31.93

+17640
+28.17
BK VLOERAFWERKING

+14220
+24.75
BK VLOERAFWERKING

3590 1260 2330 190 1090 190 2500

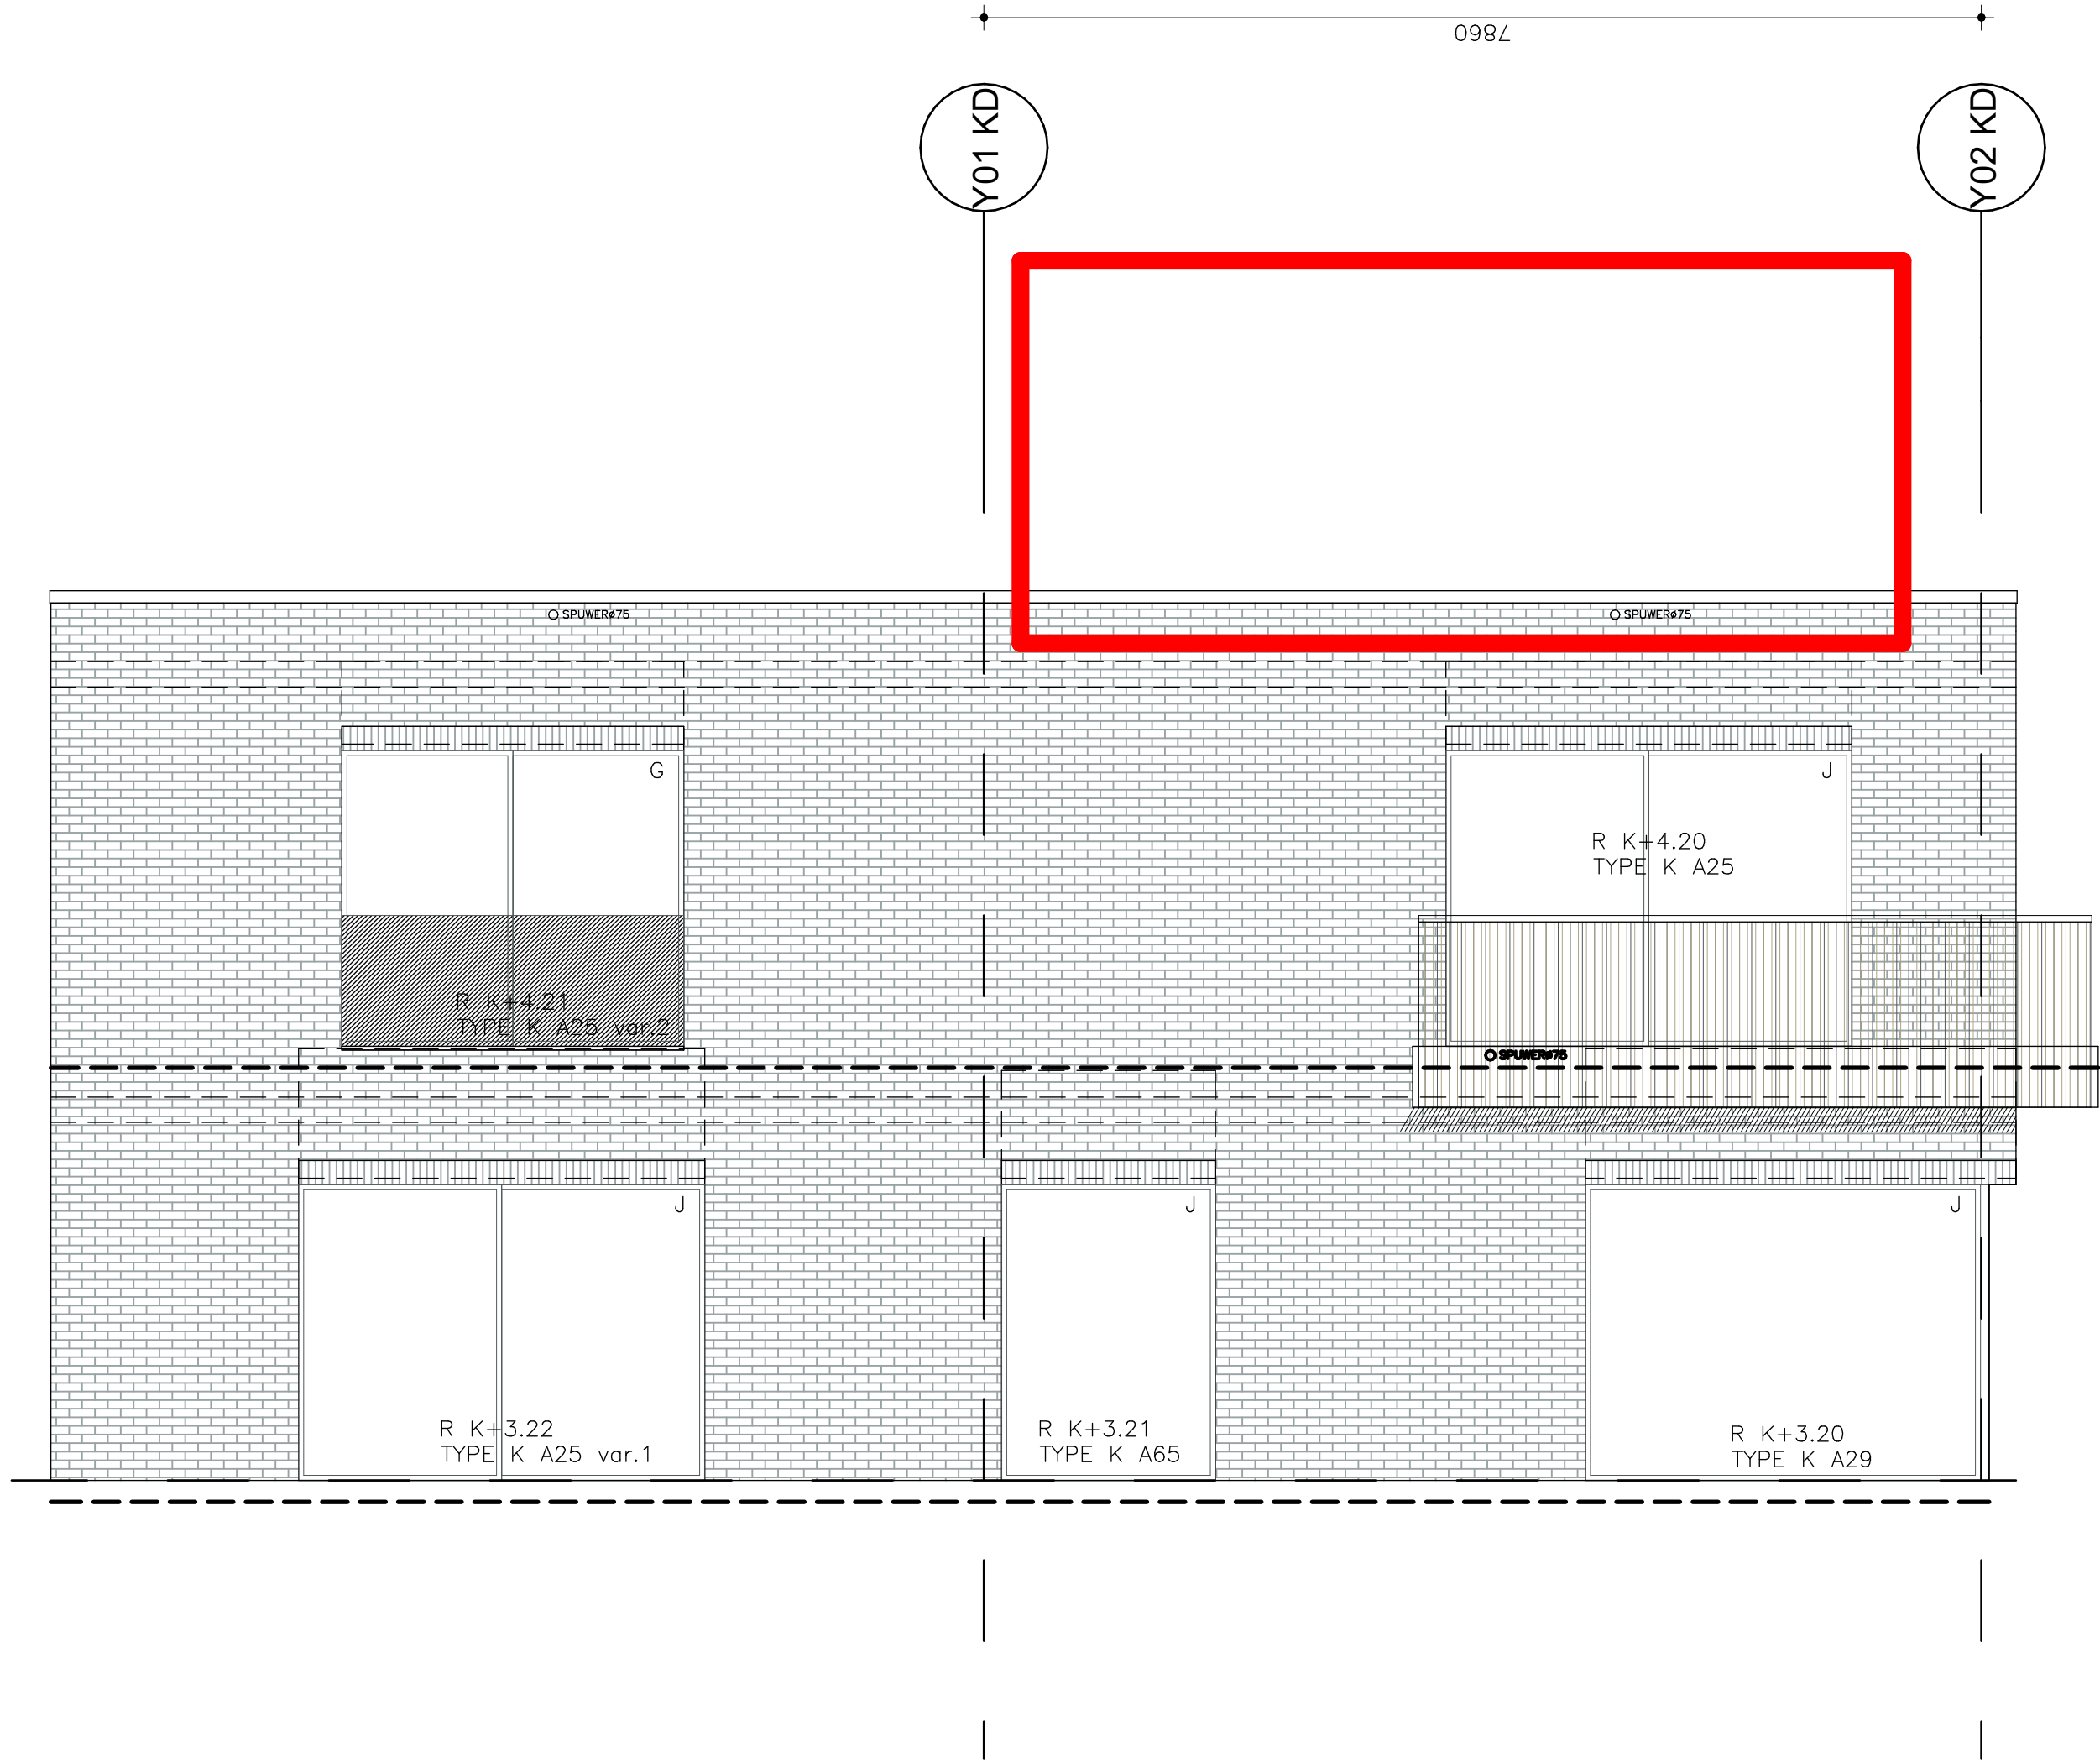

Versnick Dakterras – Gent

Gevel Noordwest VT

4029-00 SBA A BA G V GNW

DATUM 03/10/2023 SCHAAL 1:50

Ontwerpers: SBA A BA G V GNW

Alle wanden zijn E30 tenzij dit anders vermeld is. Dragende wanden, kolommen, balken en trapconstructies zijn R60.