


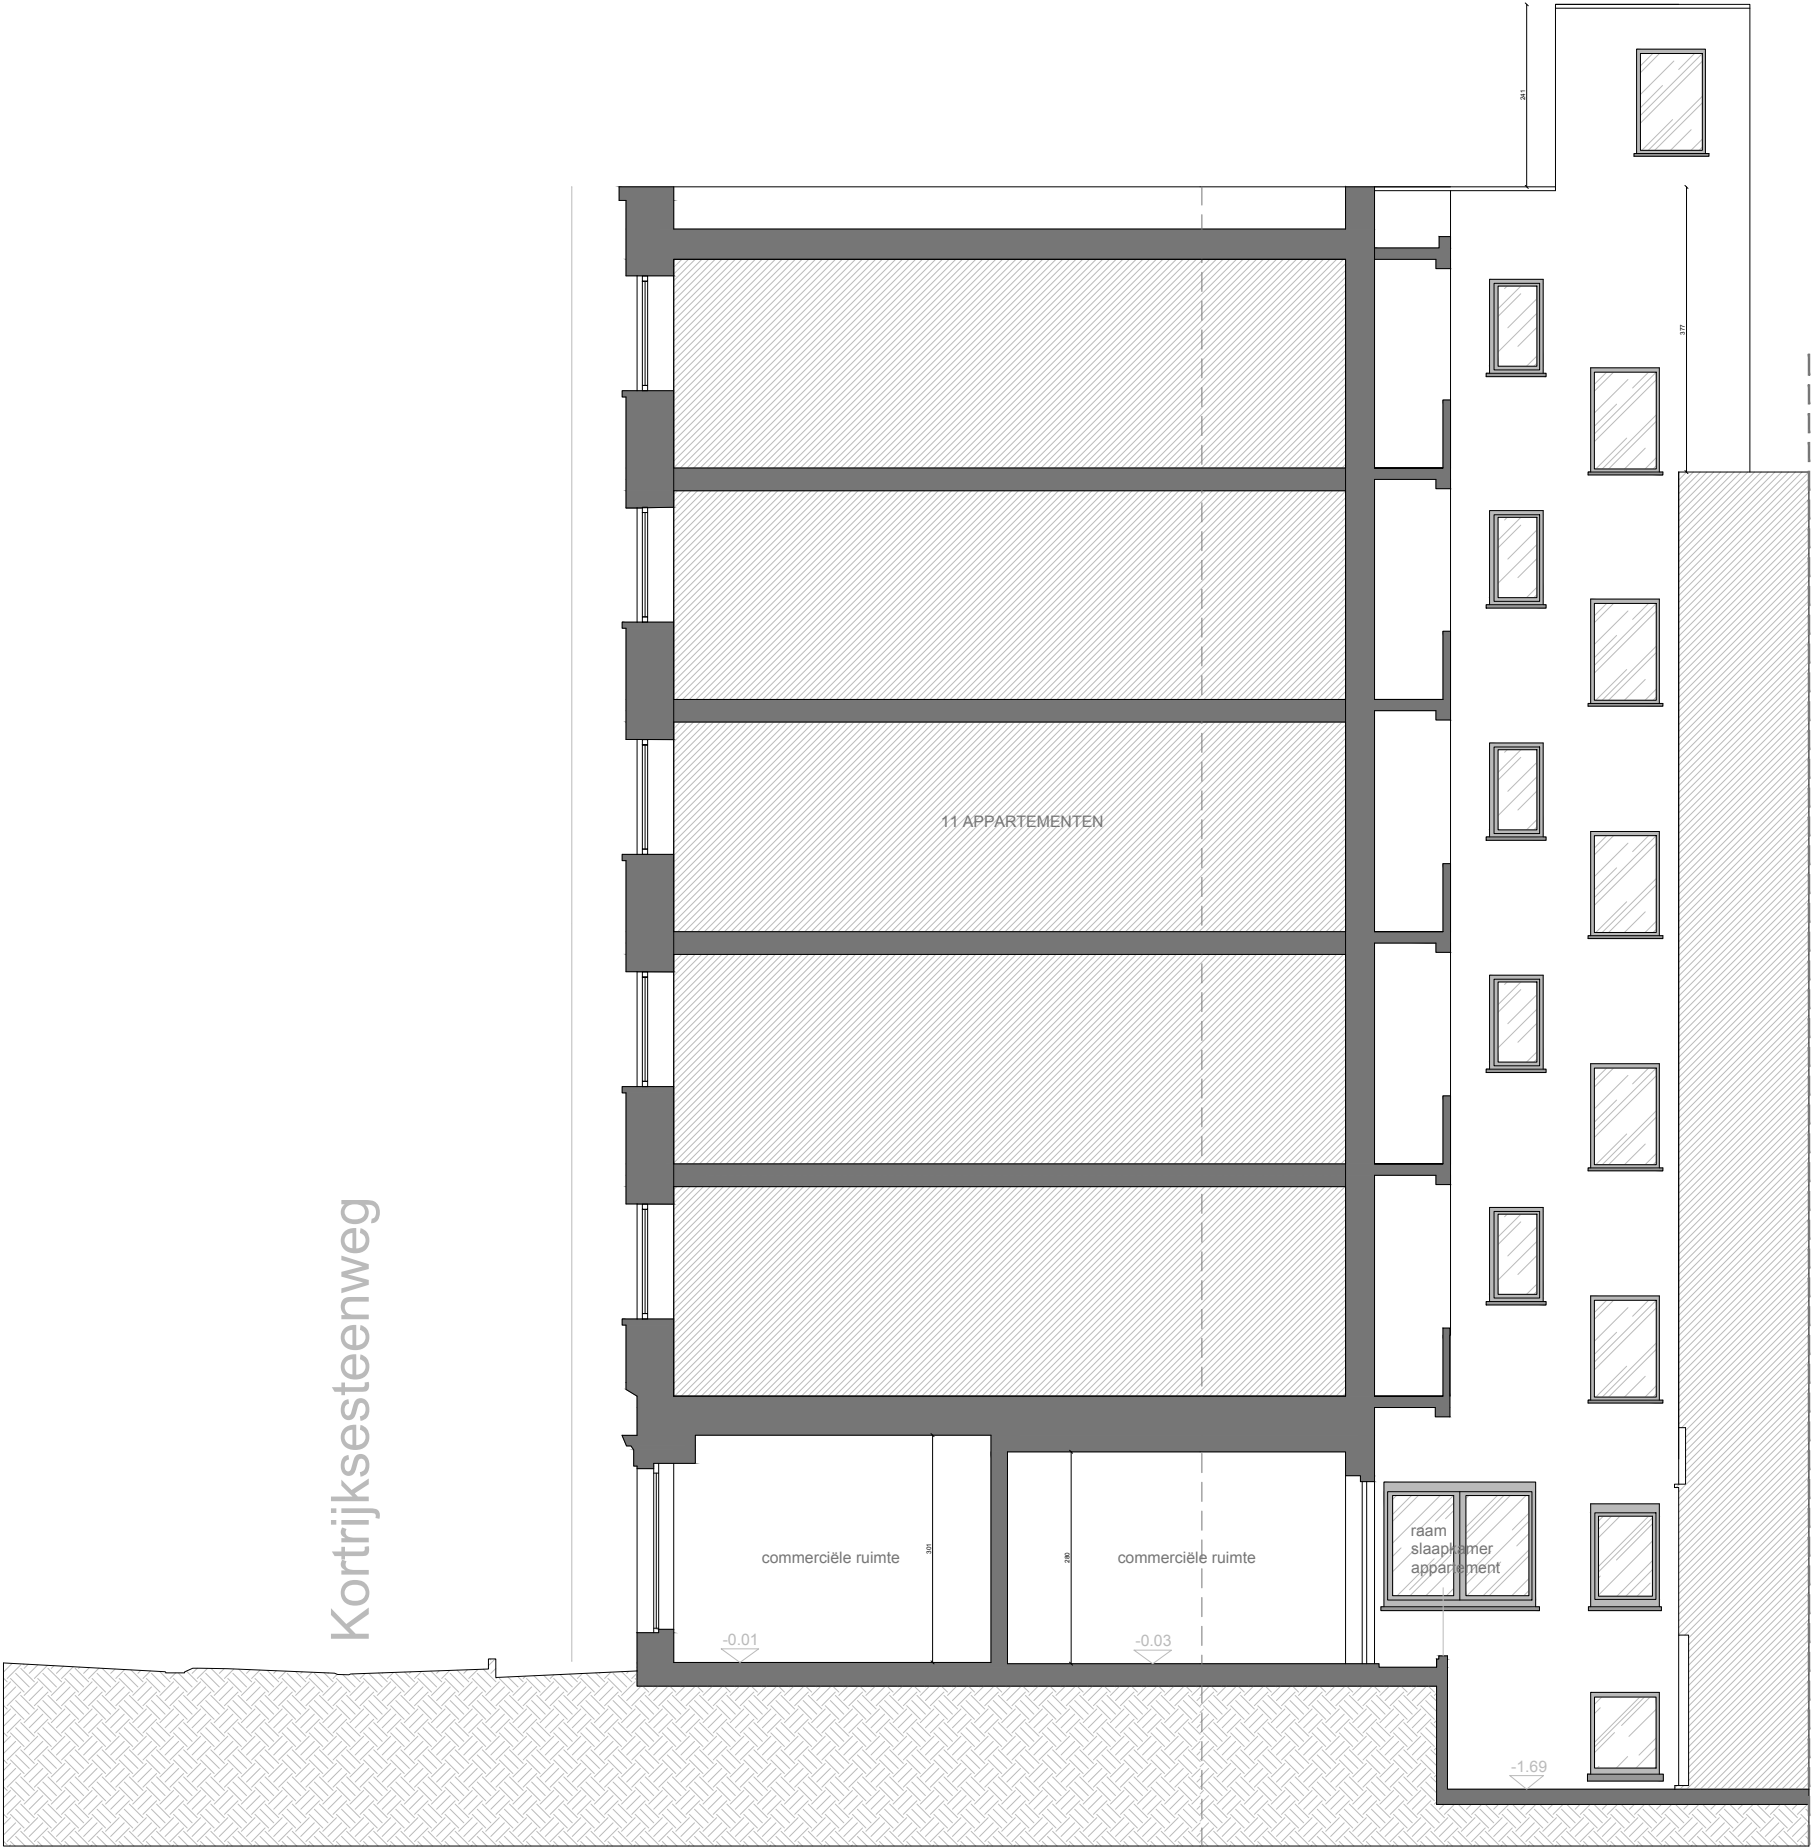

AUX bureau voor architectuur Leo Tertzweillaan 55F 9050 Gentbrugge		bouwheer	HOLDEN RIVER PS		dossier	26-009 EDITH		
		bouwplaats	Kortrijksesteenweg 128 9000 Gent		datum	15/07/2026	betreft	functiewijziging
					schaal	1/100	plan	snede BESTAANDE TOESTAND