


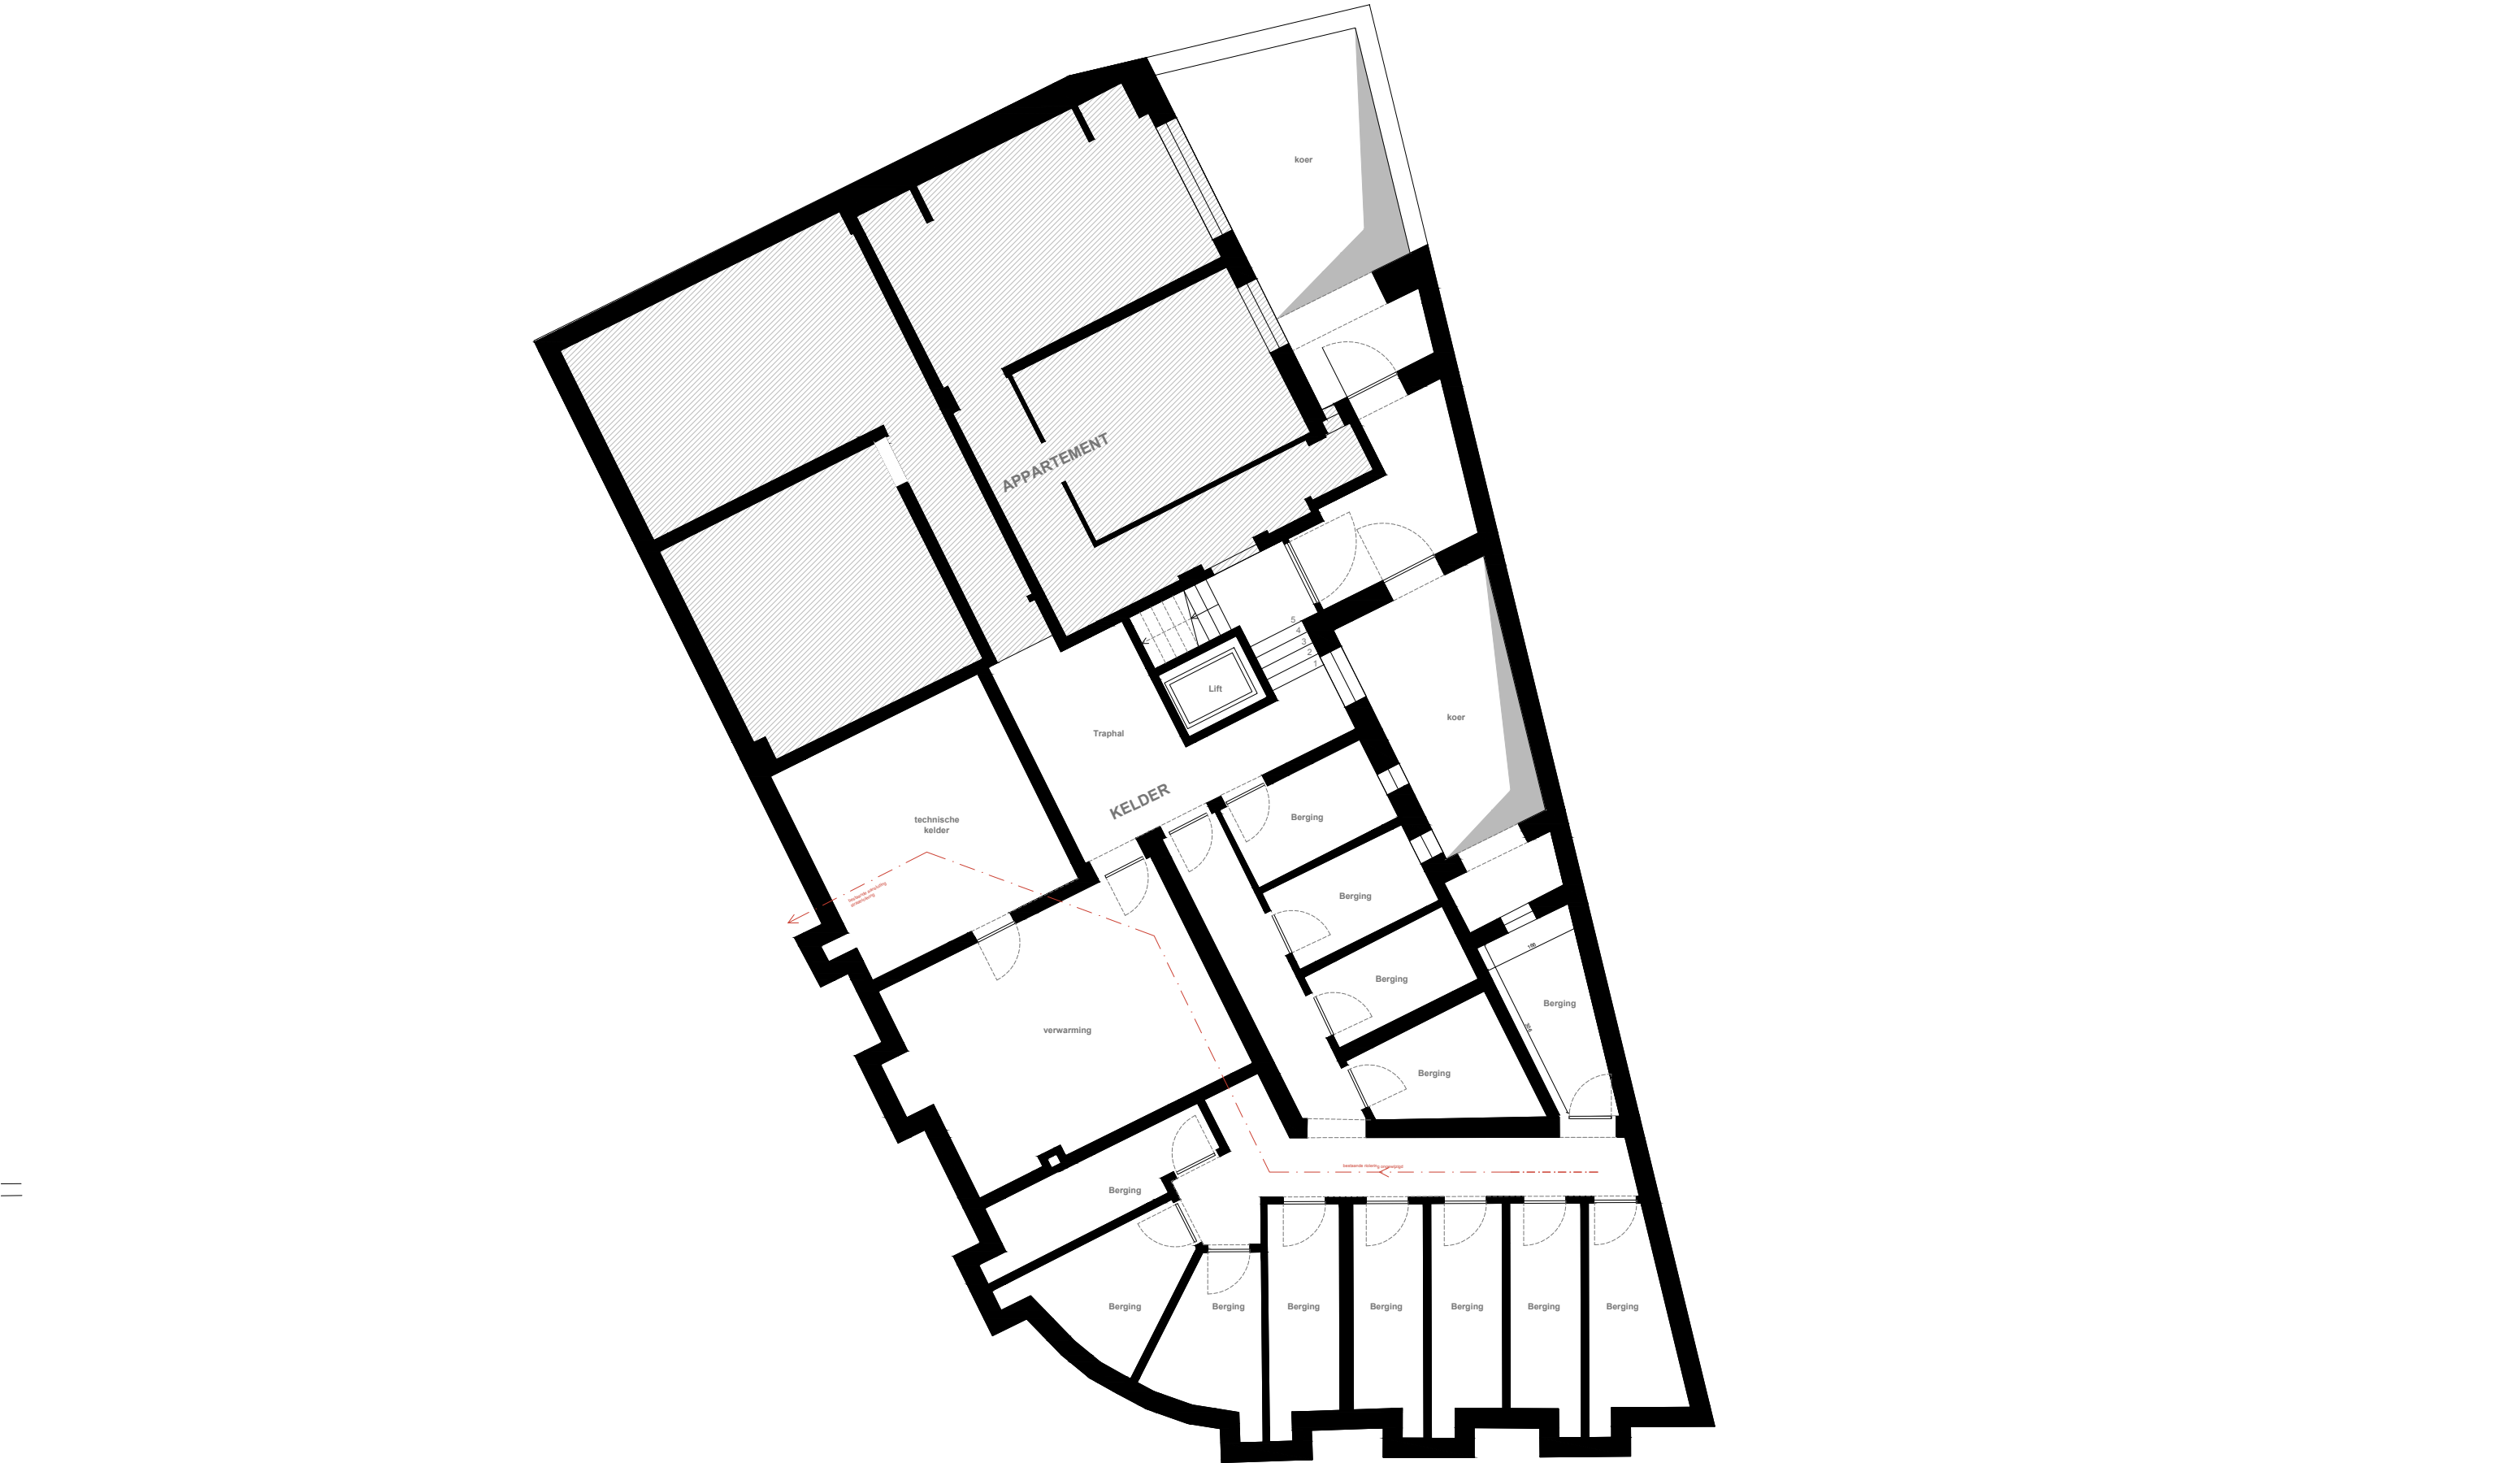

AUX bureau voor architectuur Leo Tertzweillaan 55F 9050 Gentbrugge		bouwheer	HOLDEN RIVER PS		dossier	26-009 EDITH	
		bouwplaats	Kortrijksesteenweg 128 9000 Gent	datum	15/07/2026	betreft	functiewijziging
				schaal	1/100	plan	niveau -1 / riolering BESTAANDE TOESTA