
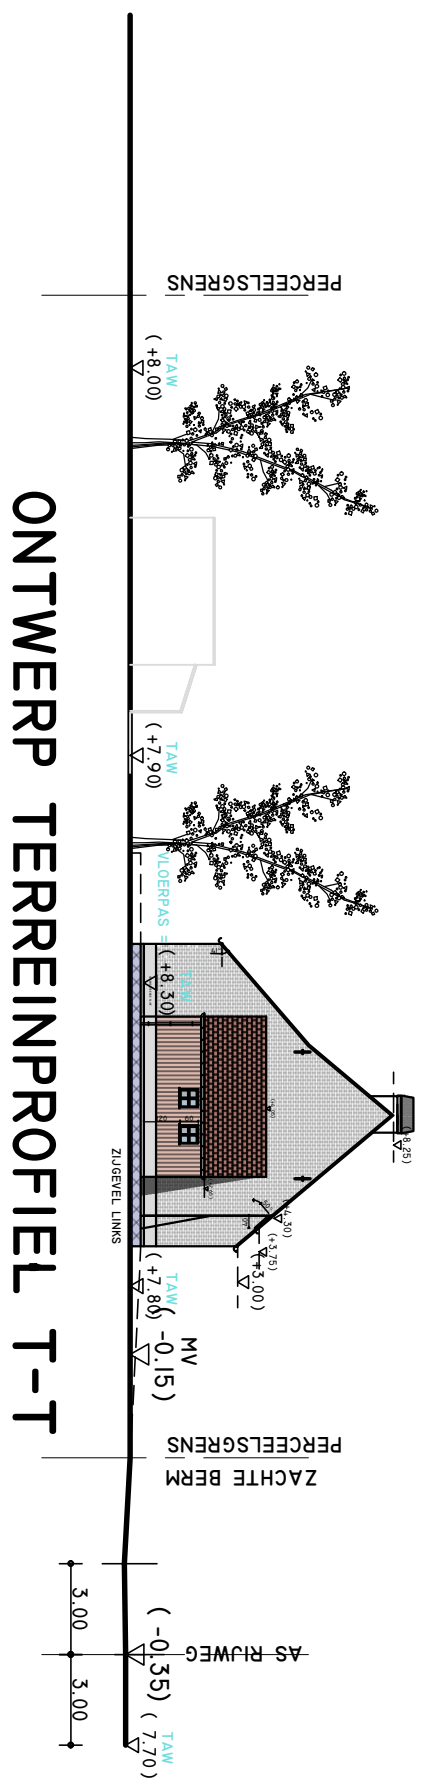


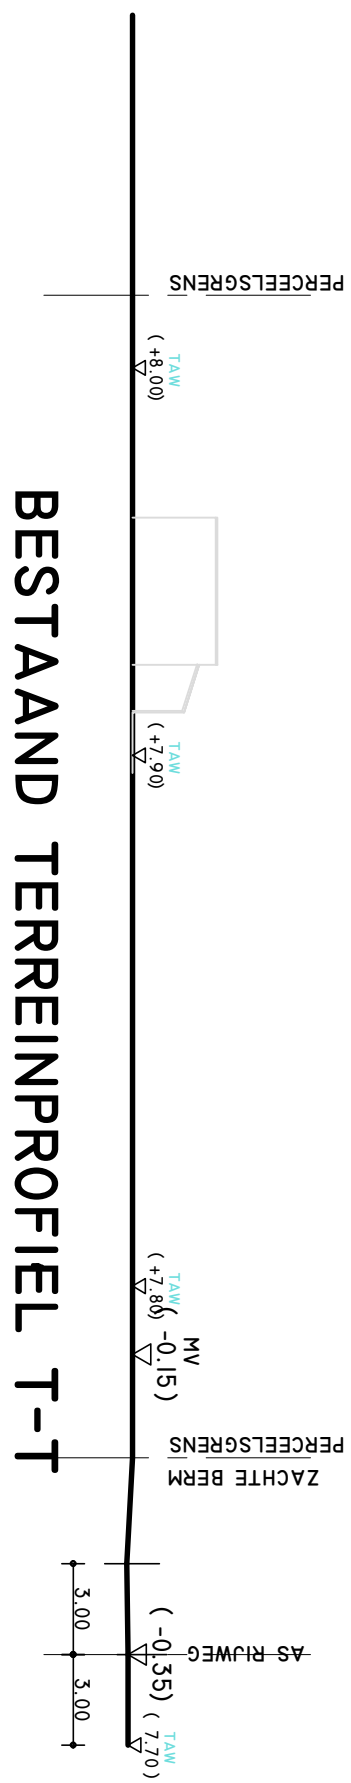

METER

SCHAAL : 1/250