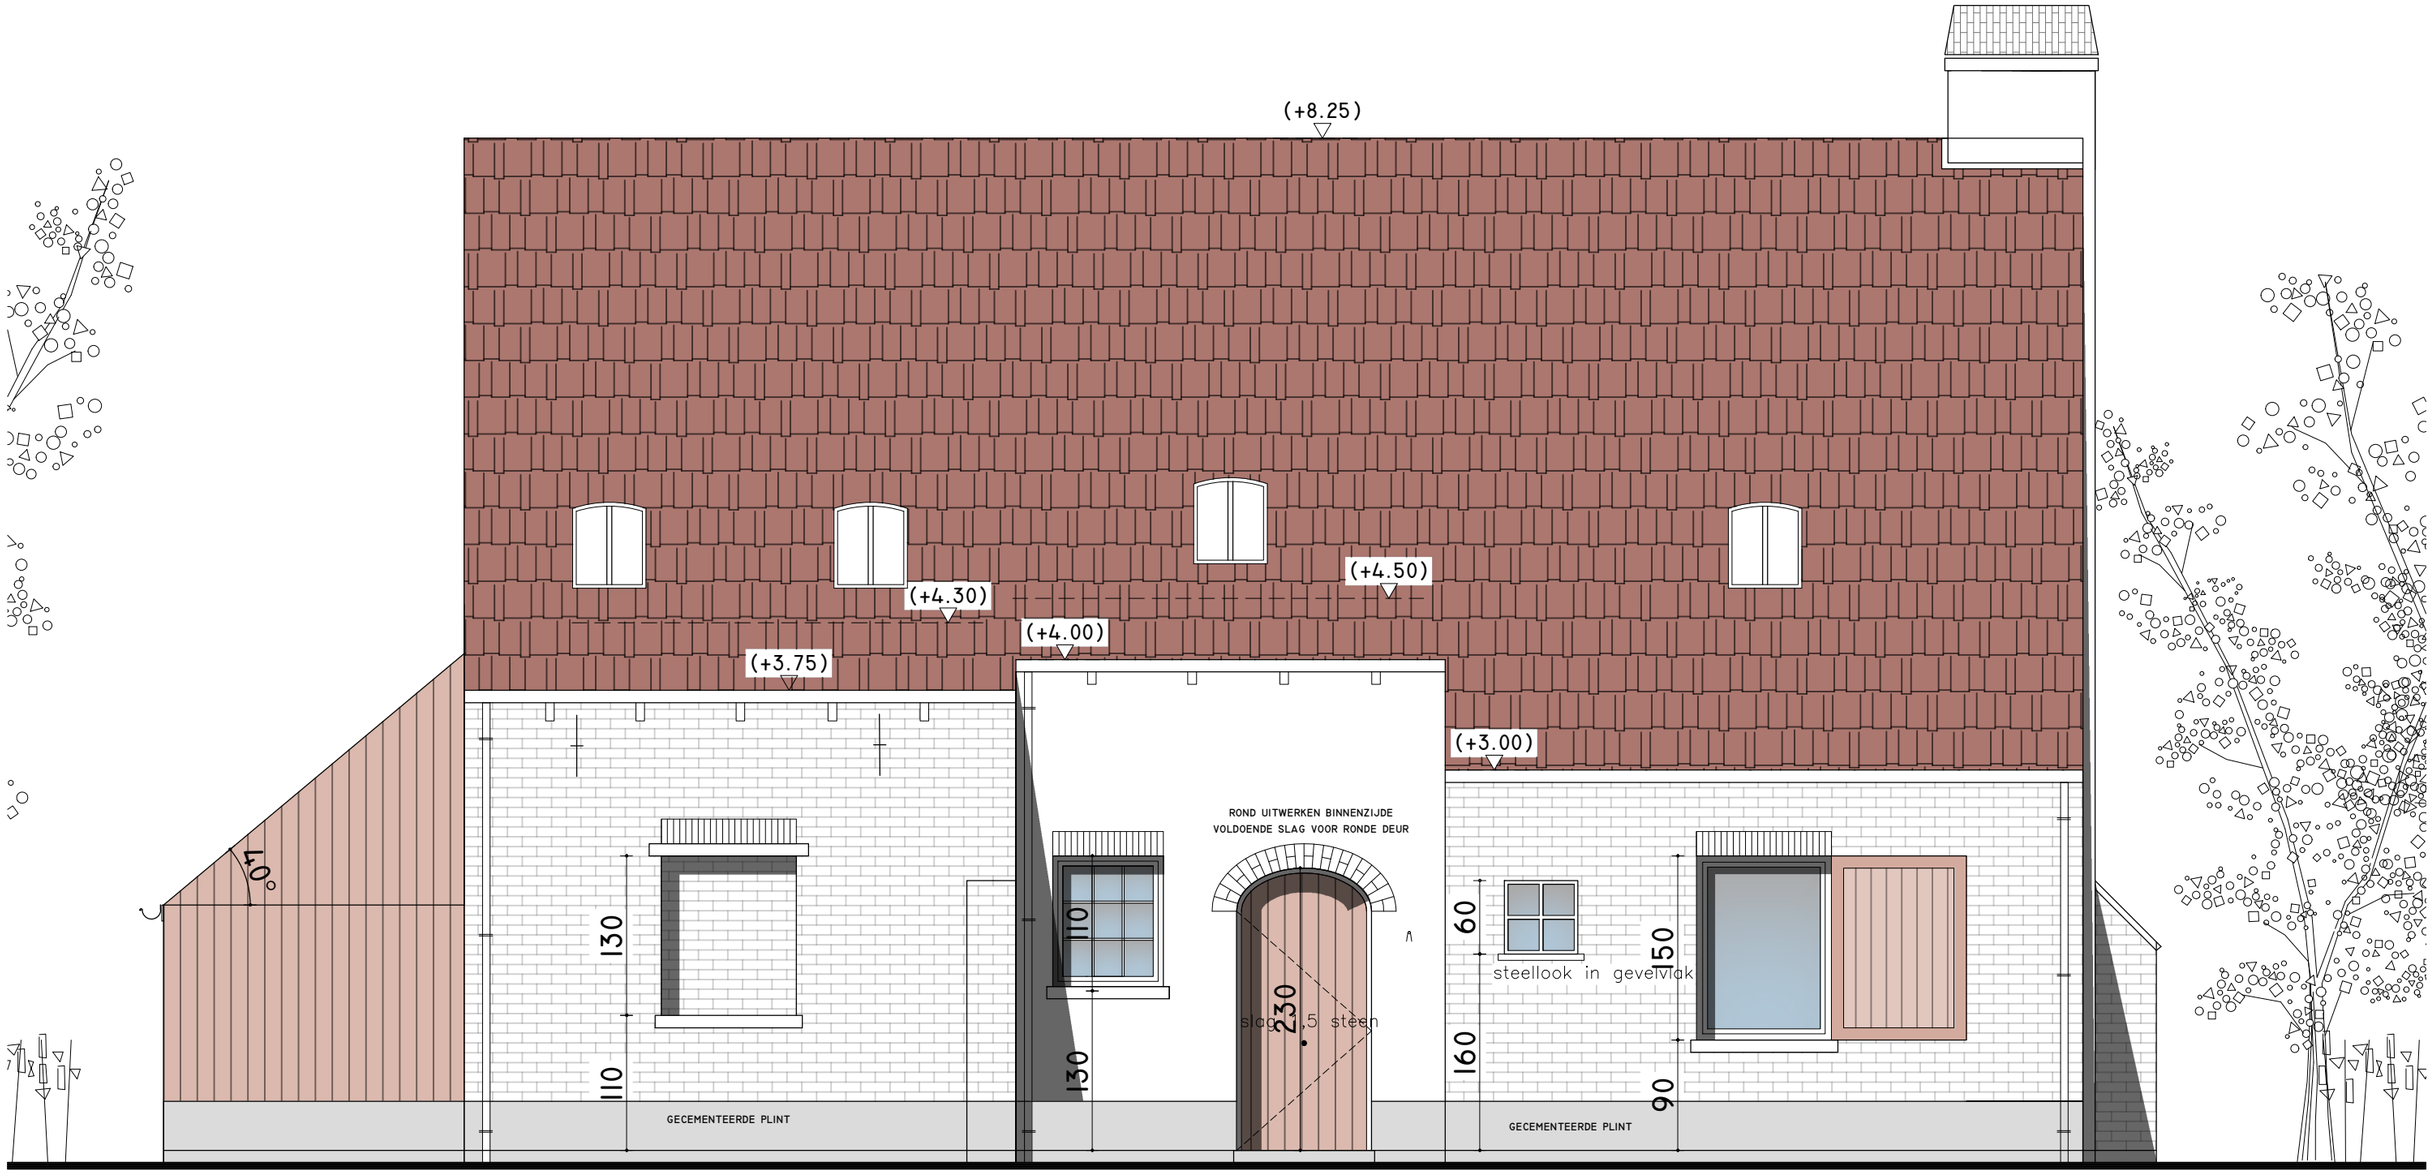

VOORGEVEL

BV Vervaet Renaat Architect
09/355.95.78
Beervelde Dorp 31A Lochristi 9080

0 2 4
METER

SCHAAL : 1/50