


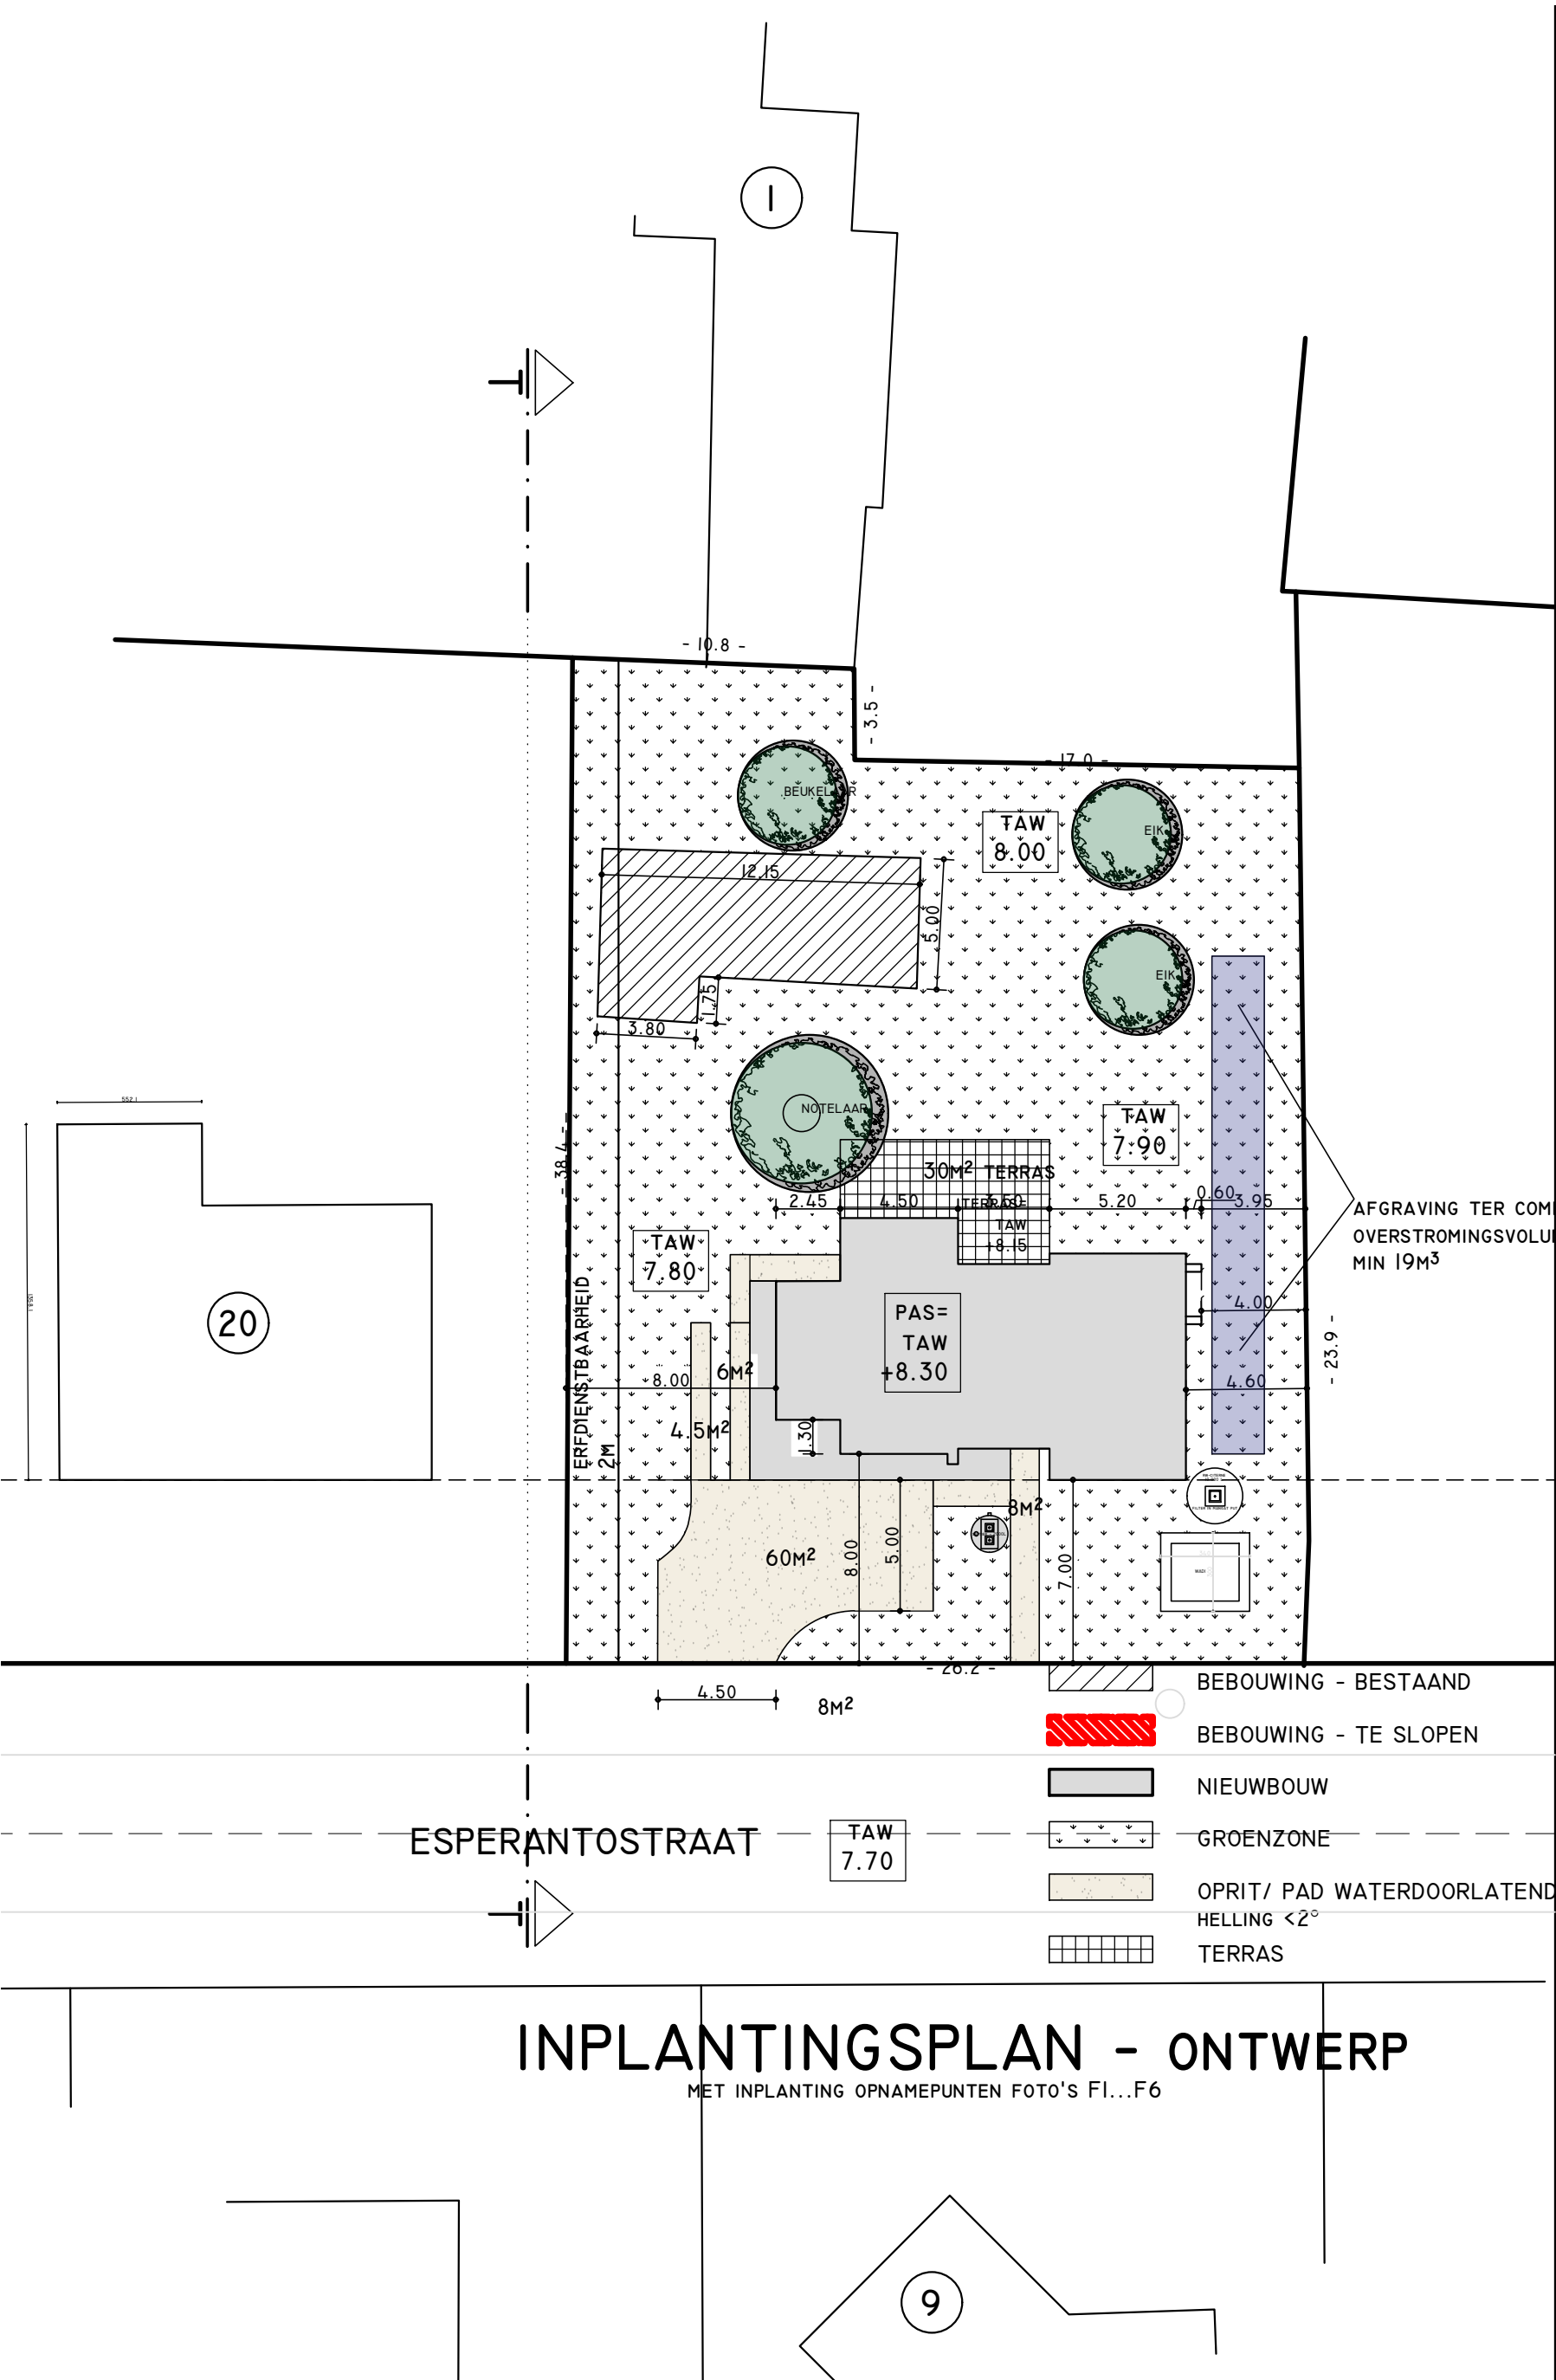

INPLANTINGSPLAN - ONTWERP

MET INPLANTING OPNAMEPUNTEN FOTO'S F1...F6