


GRONDPLANNEN NIEUWE TOESTAND

SCHAAL 1:50

PLAN 319

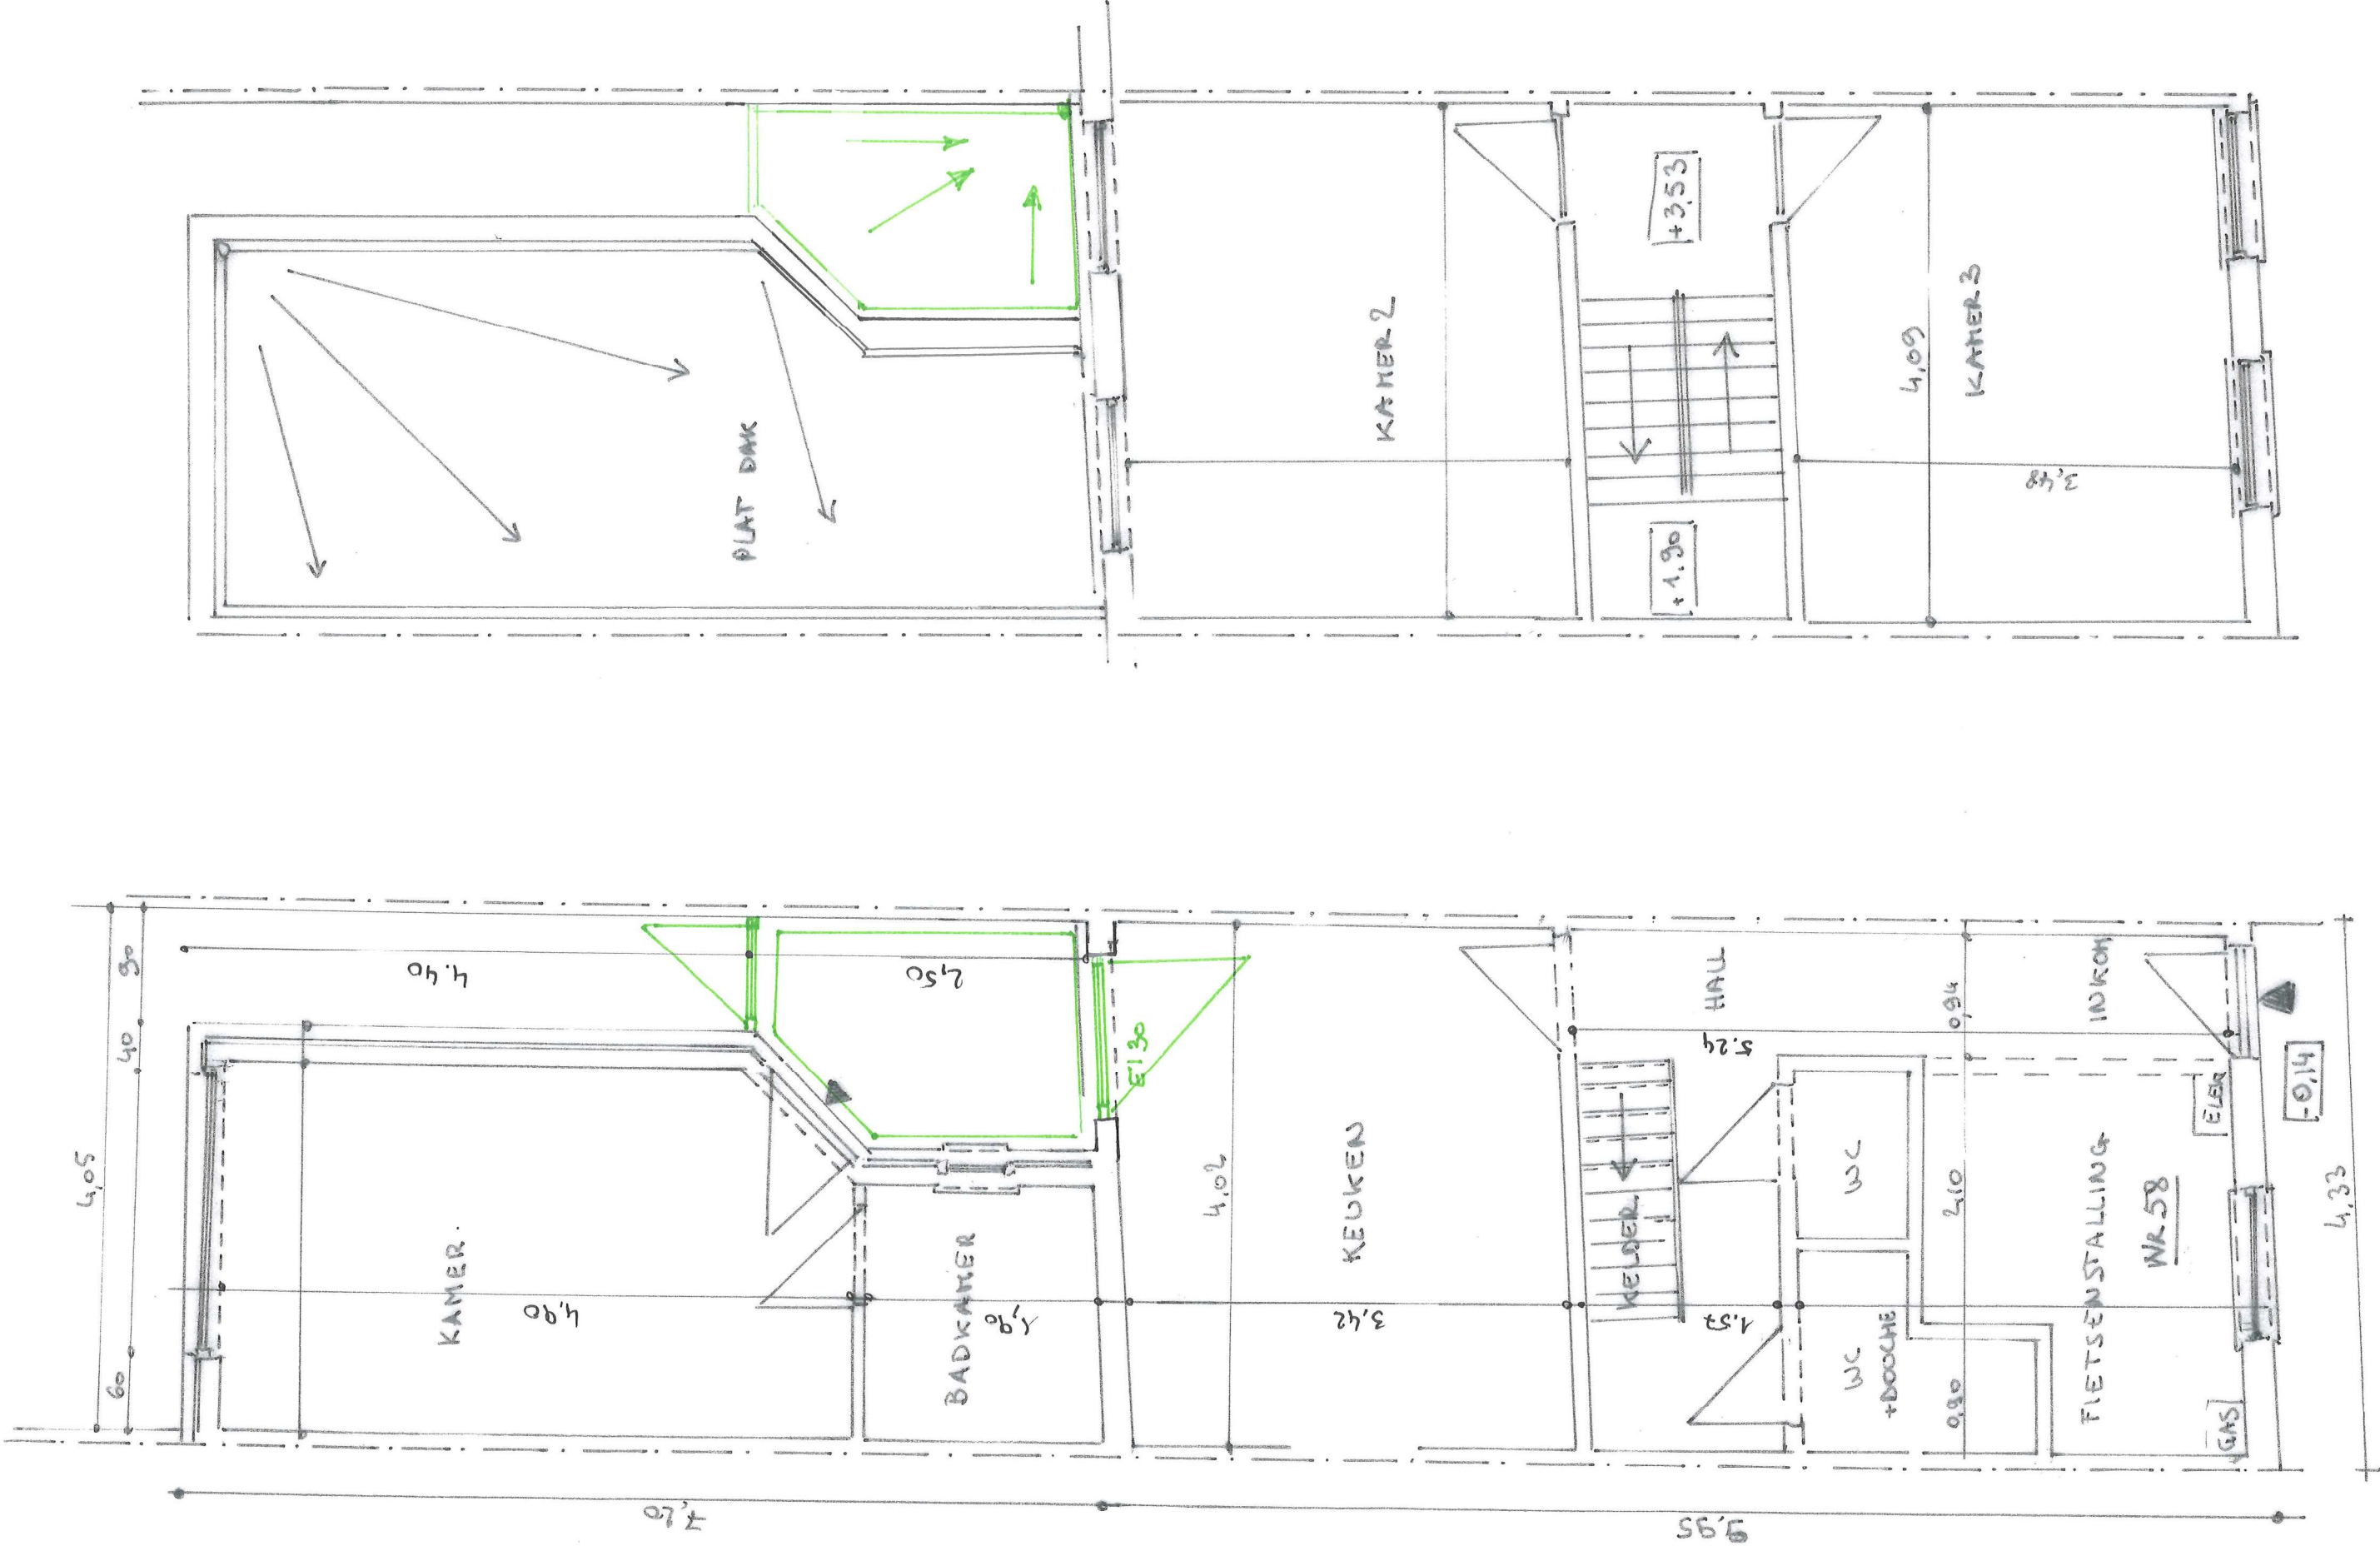

GELUKVLOERS

VERDIEPING 1