


RIOLERINGSPLAN
BESTAANDE TOESTAND
& NIEUWE TOESTAND
SCHAAL 1:50

PLAN 5/9

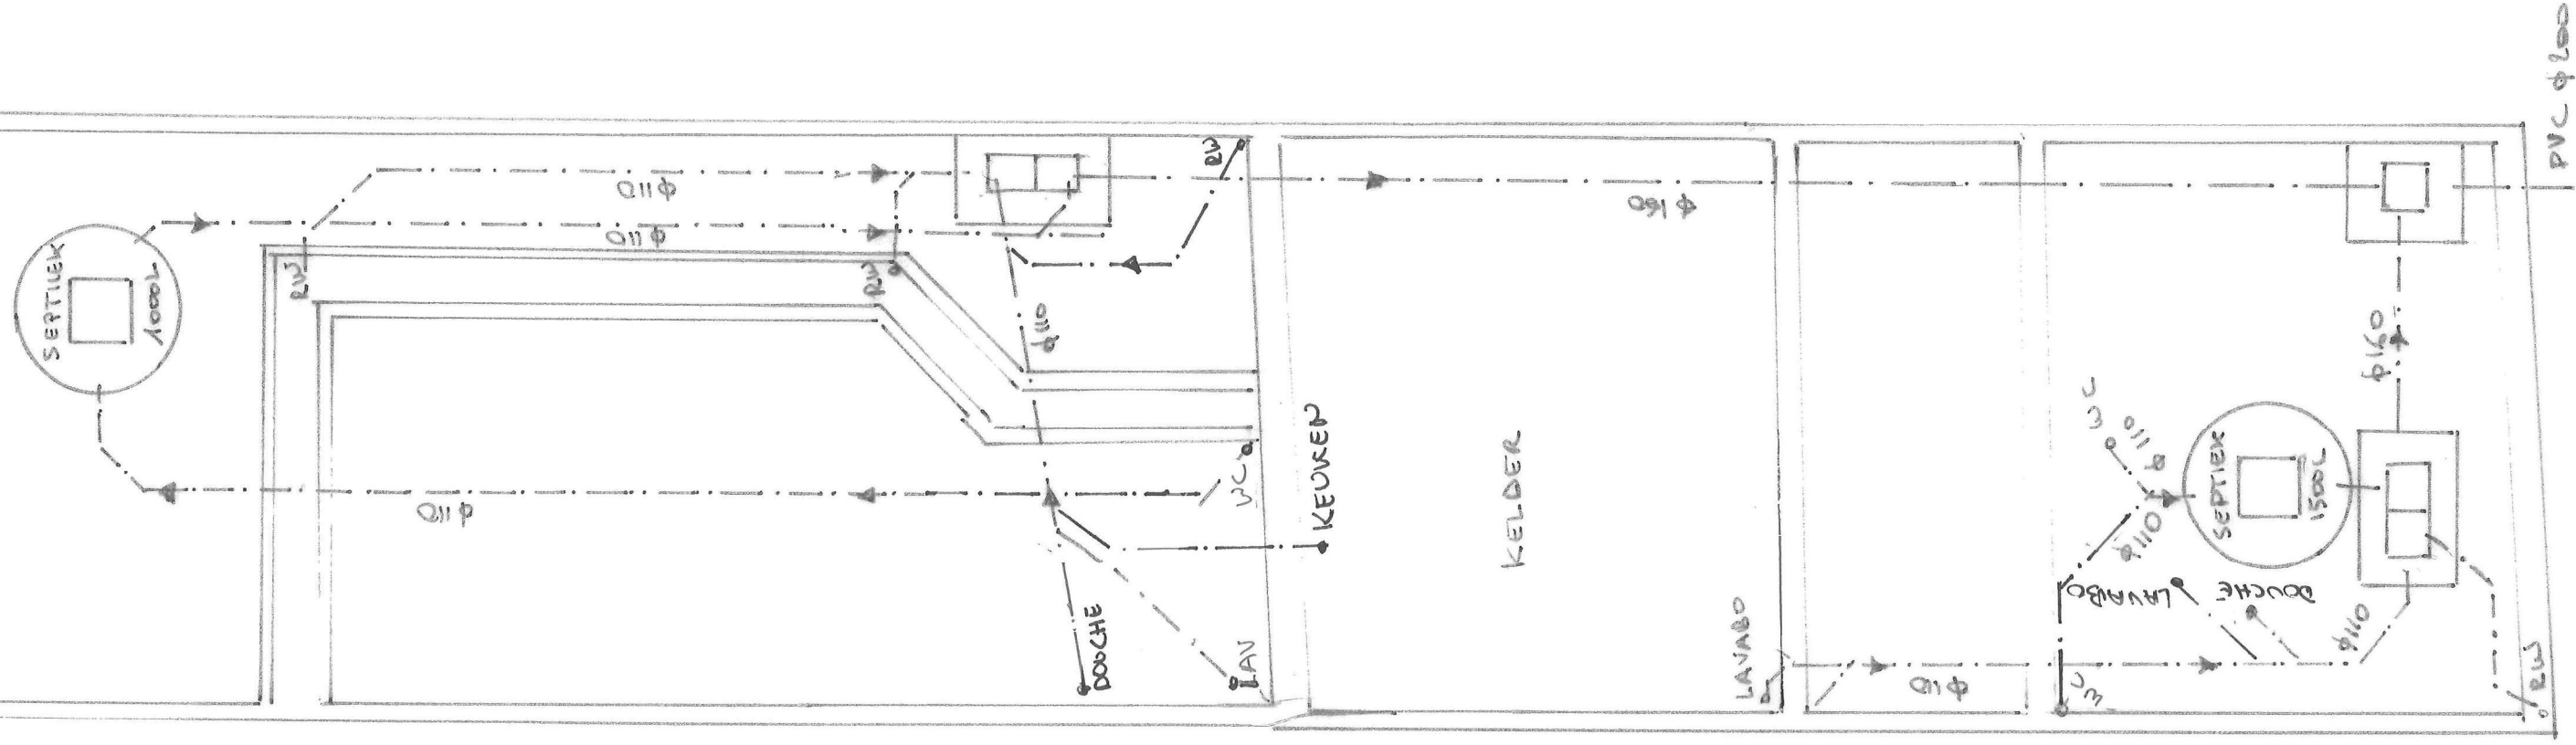

RIOLERINGS