


GEVELS
BESTAANDE
TOESTAND
SCHAAL 1:50



3.60 3.60 2.95

ACHTERGEVEL

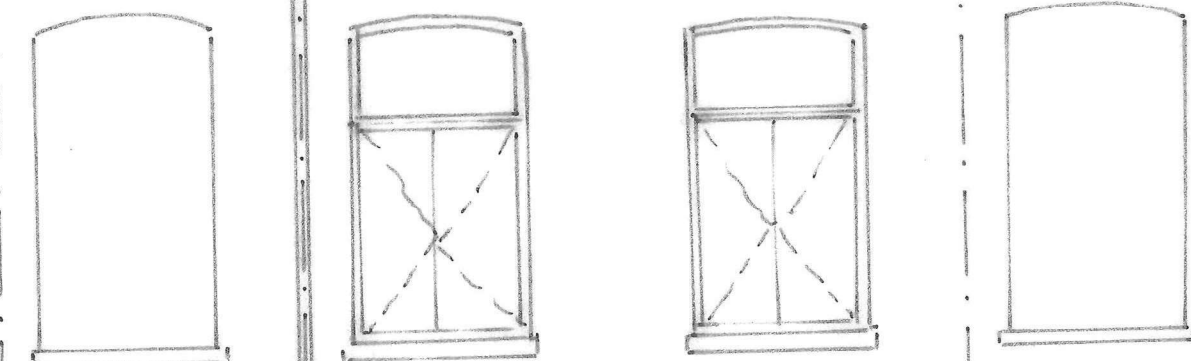

VOORGEVEL