


GEVELS
NIEUWE
TOESTAND
SCHAAL 1:50



3.00
3.00
2.95
2.30

ACHTERGEVEL

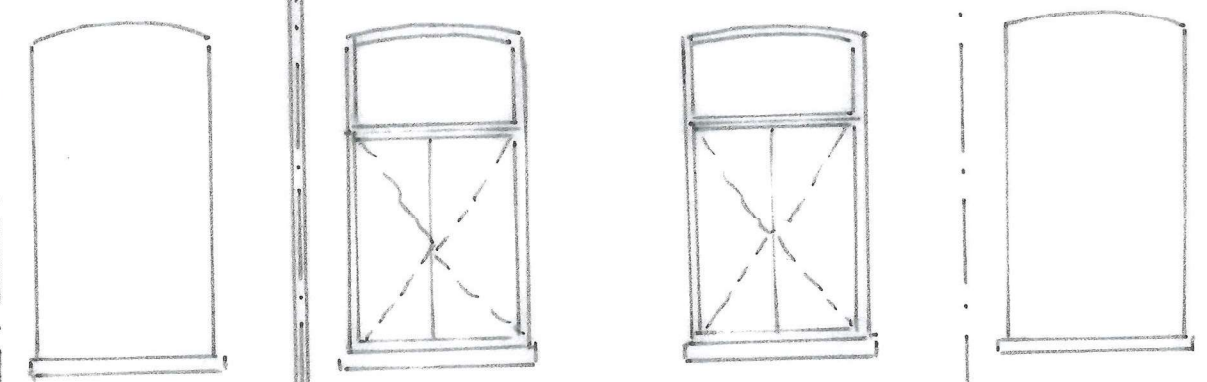

VOORGEVEL