


# INPLANTINGPLAN : BESTAANDE TOESTAND

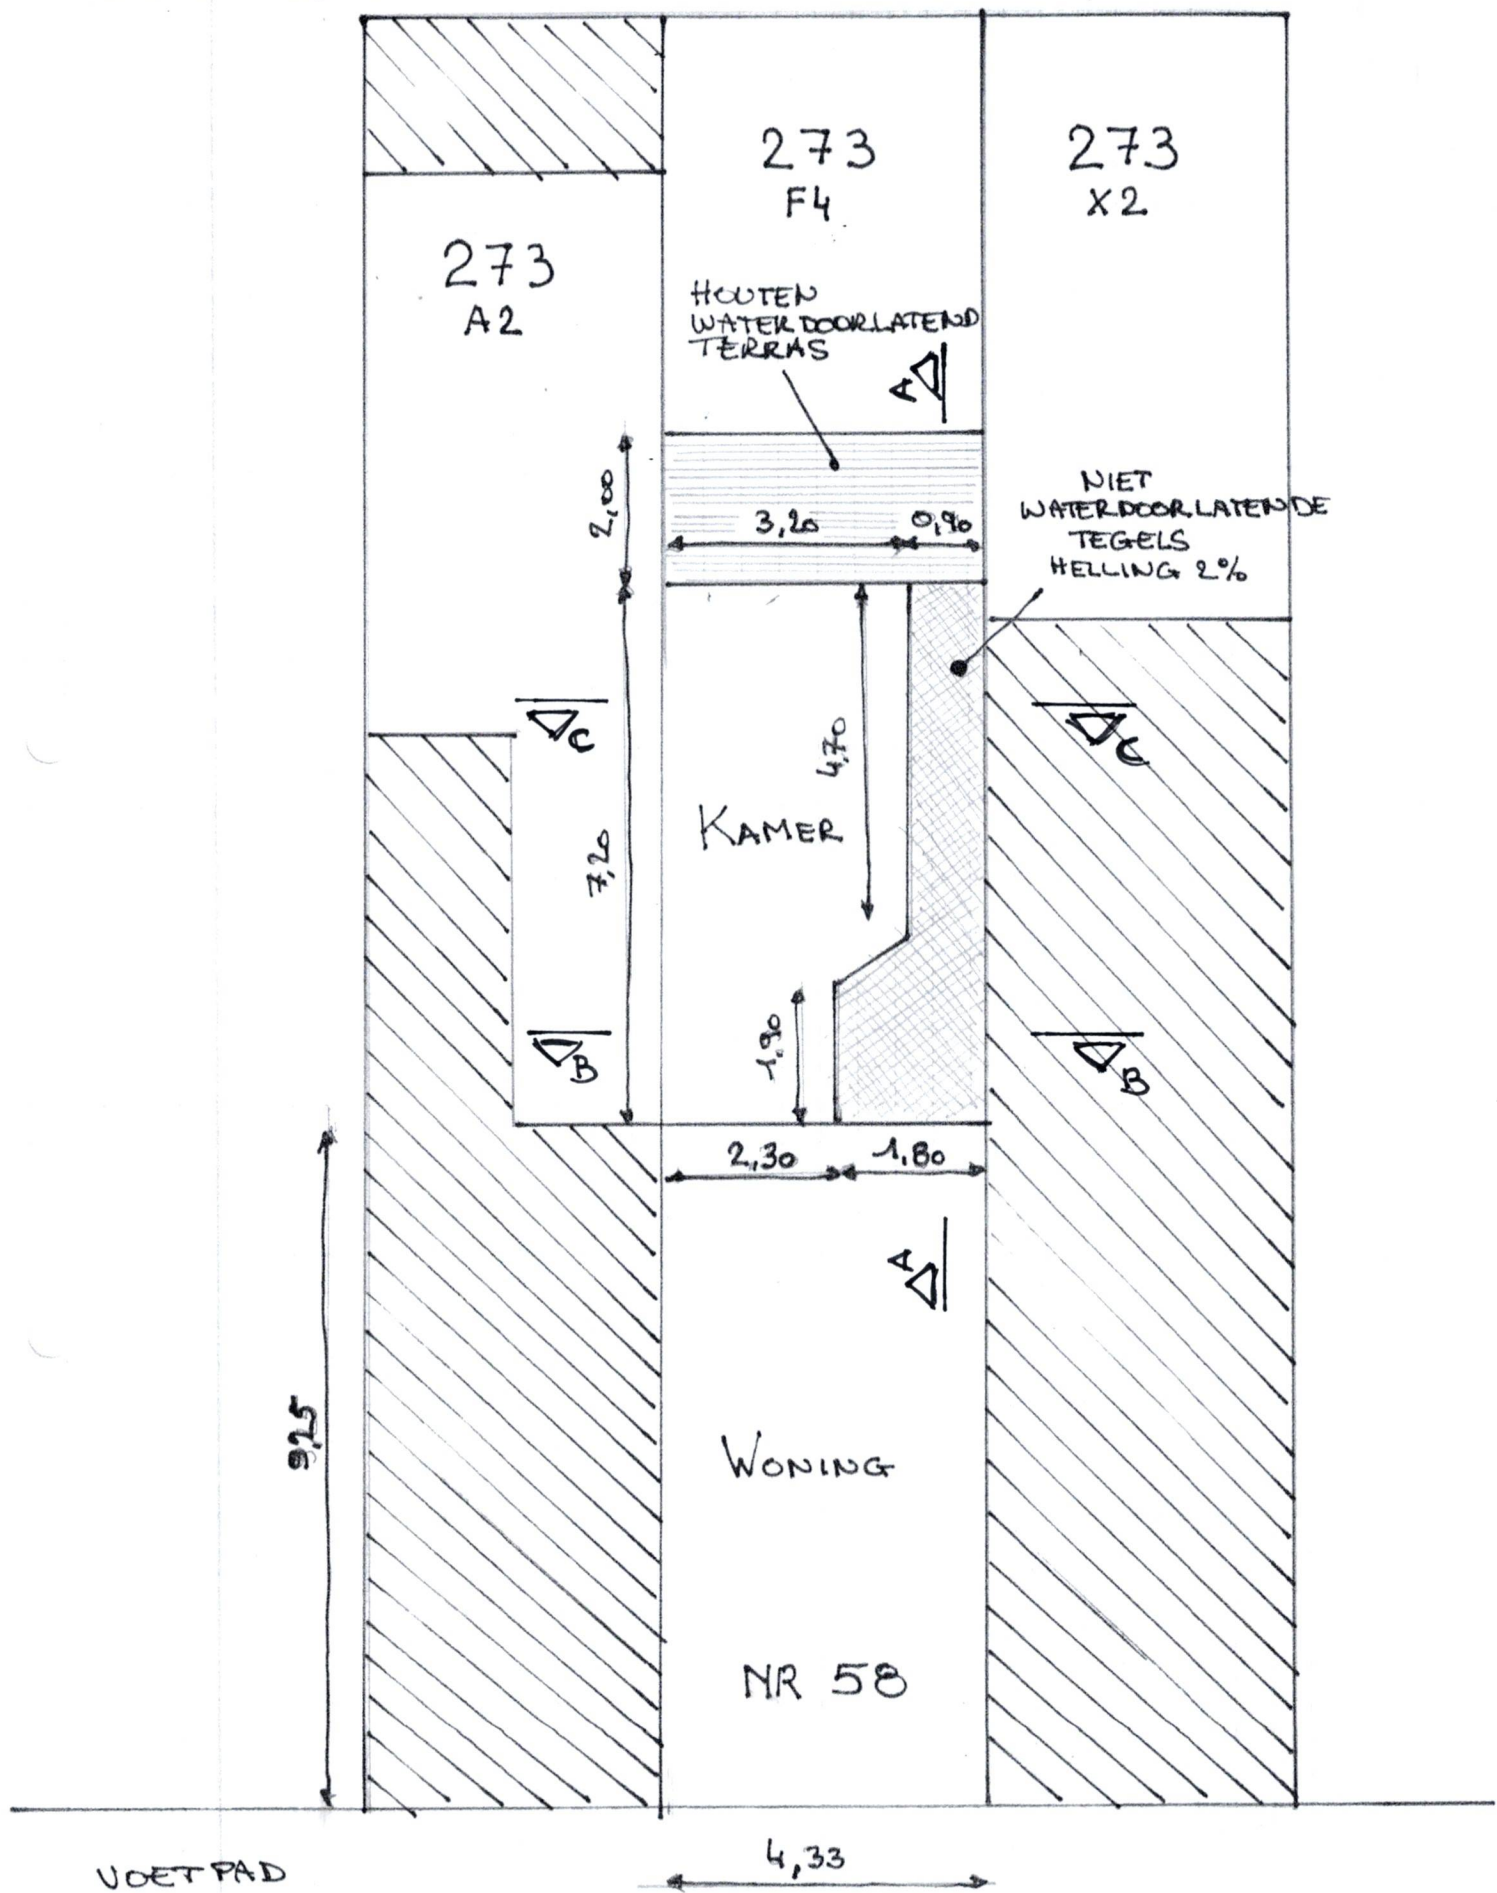


STROPSTRAAT


SCHAAL 1/100

# SNEDES : BESTAANDE TOESTAND


A-A

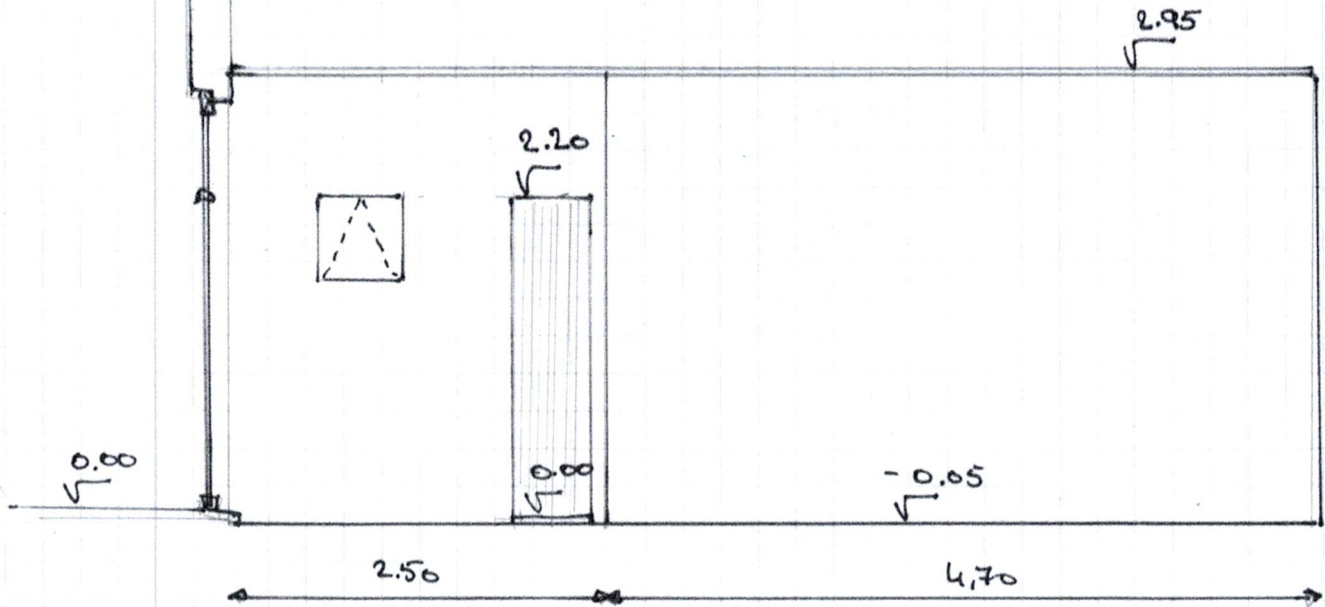

B-B

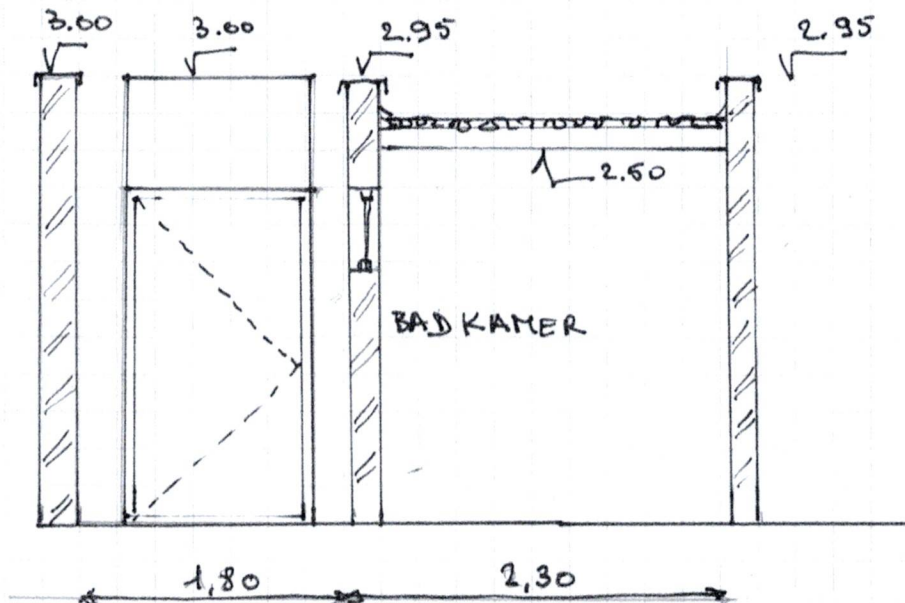

C-C

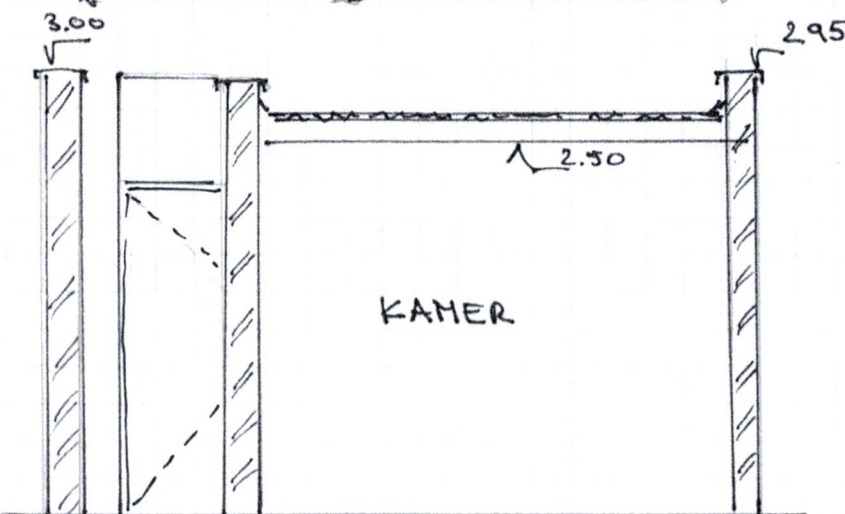

SCHAAL 1:50