

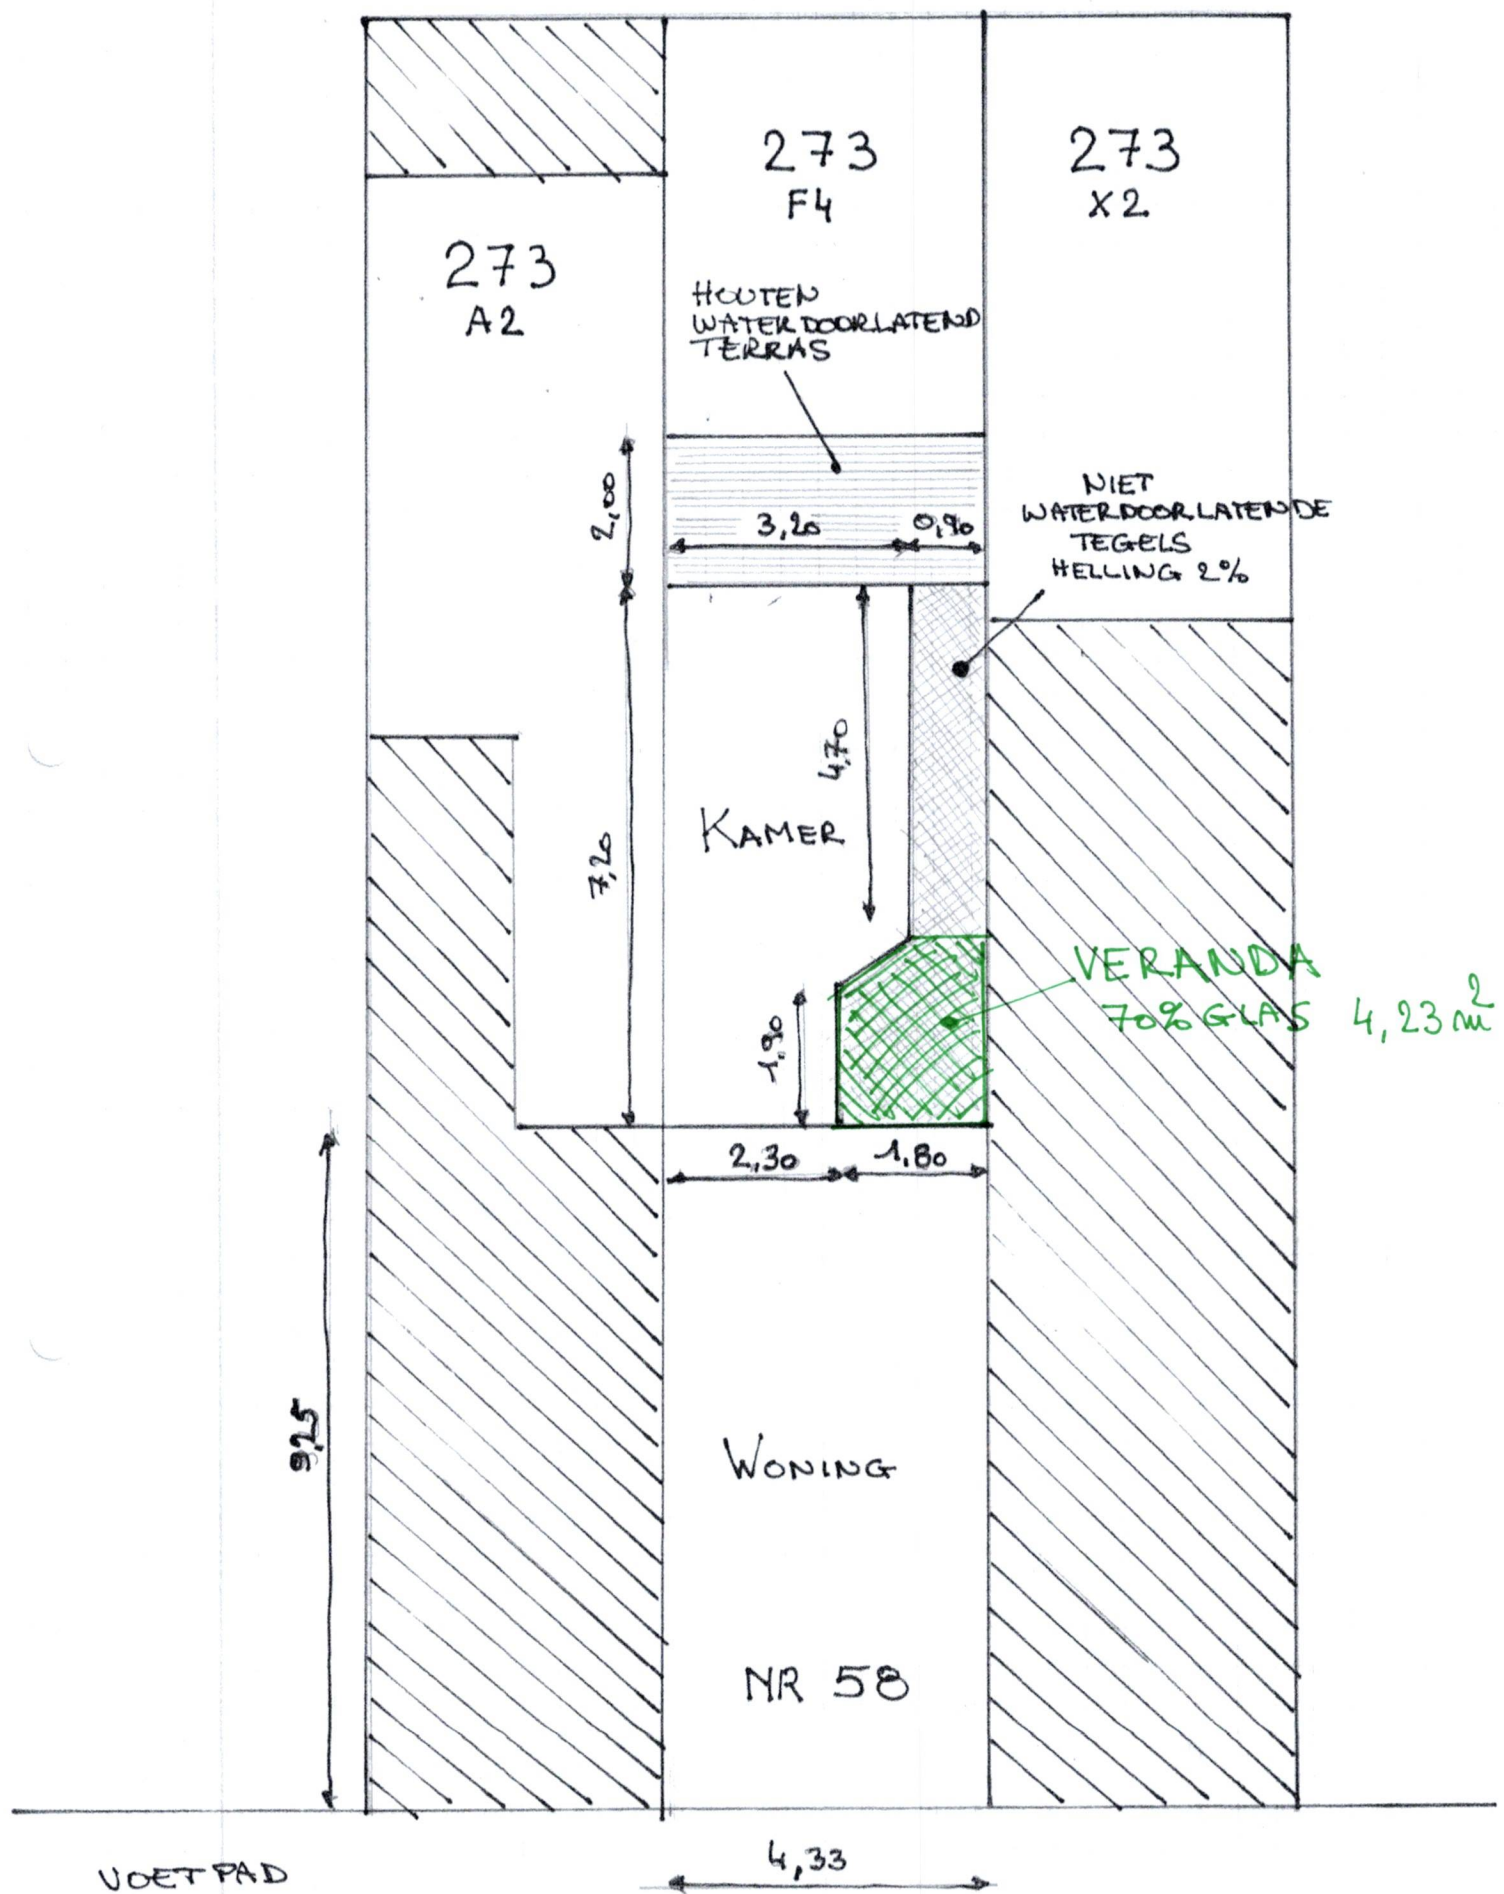
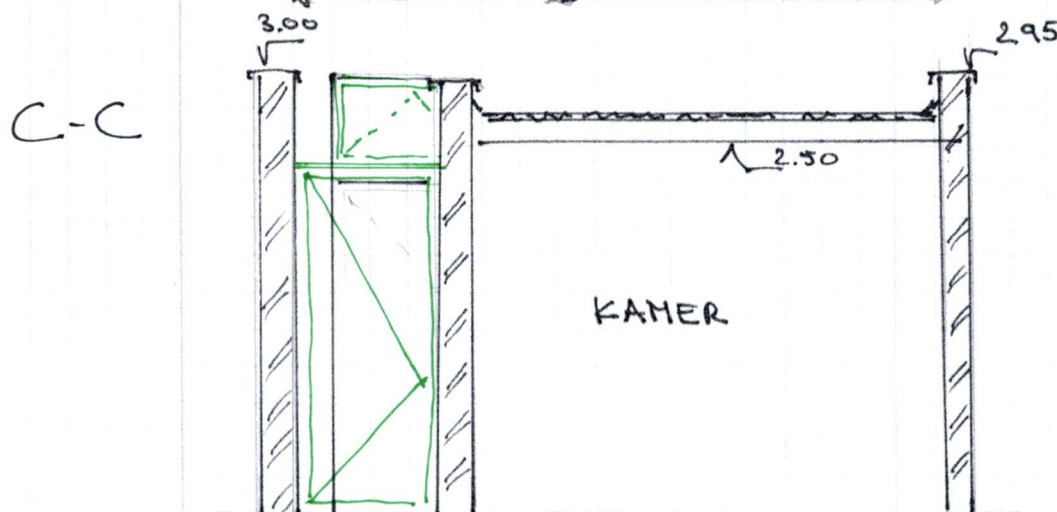


INPLANTINGSPLAN : NIEUWE TOESTAND

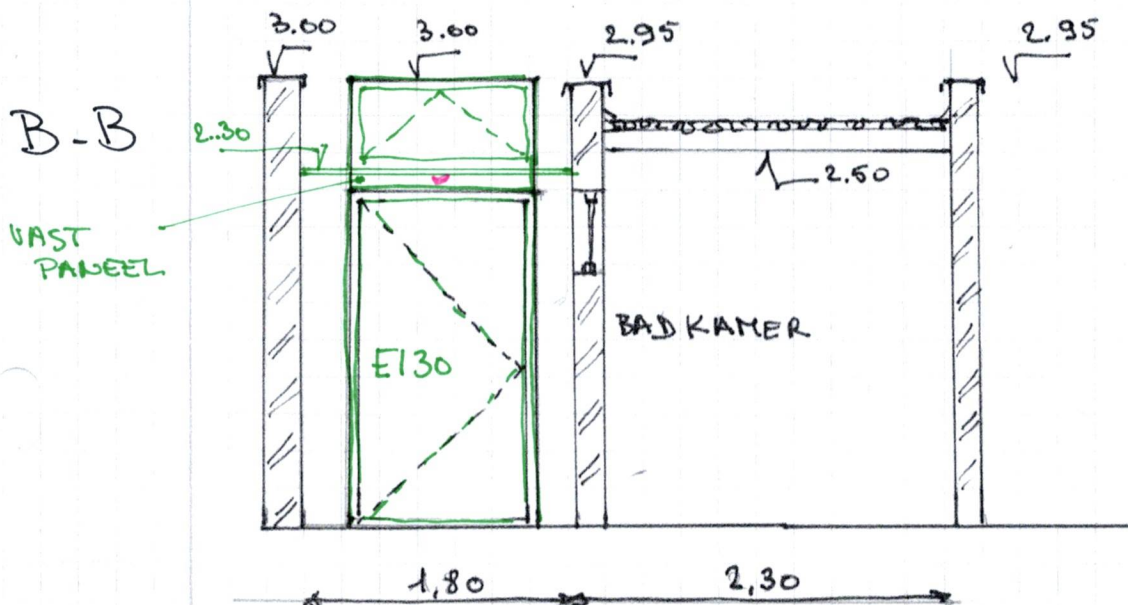

SNEDES NIEUWE TOESTAND

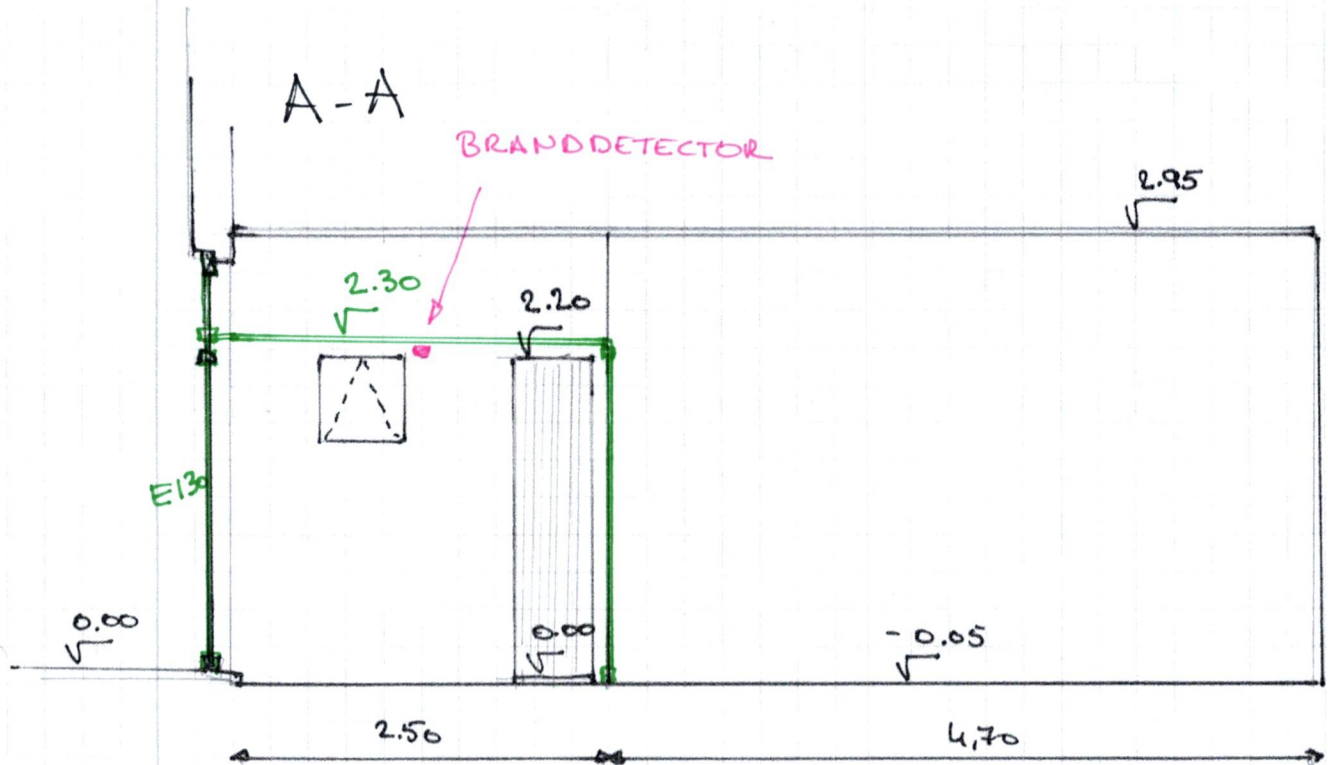

SCHAAL 1:50