



GRONDPLANEN BESTAANDE TOESTAND

SCHAAL 1:50

PLAN 219

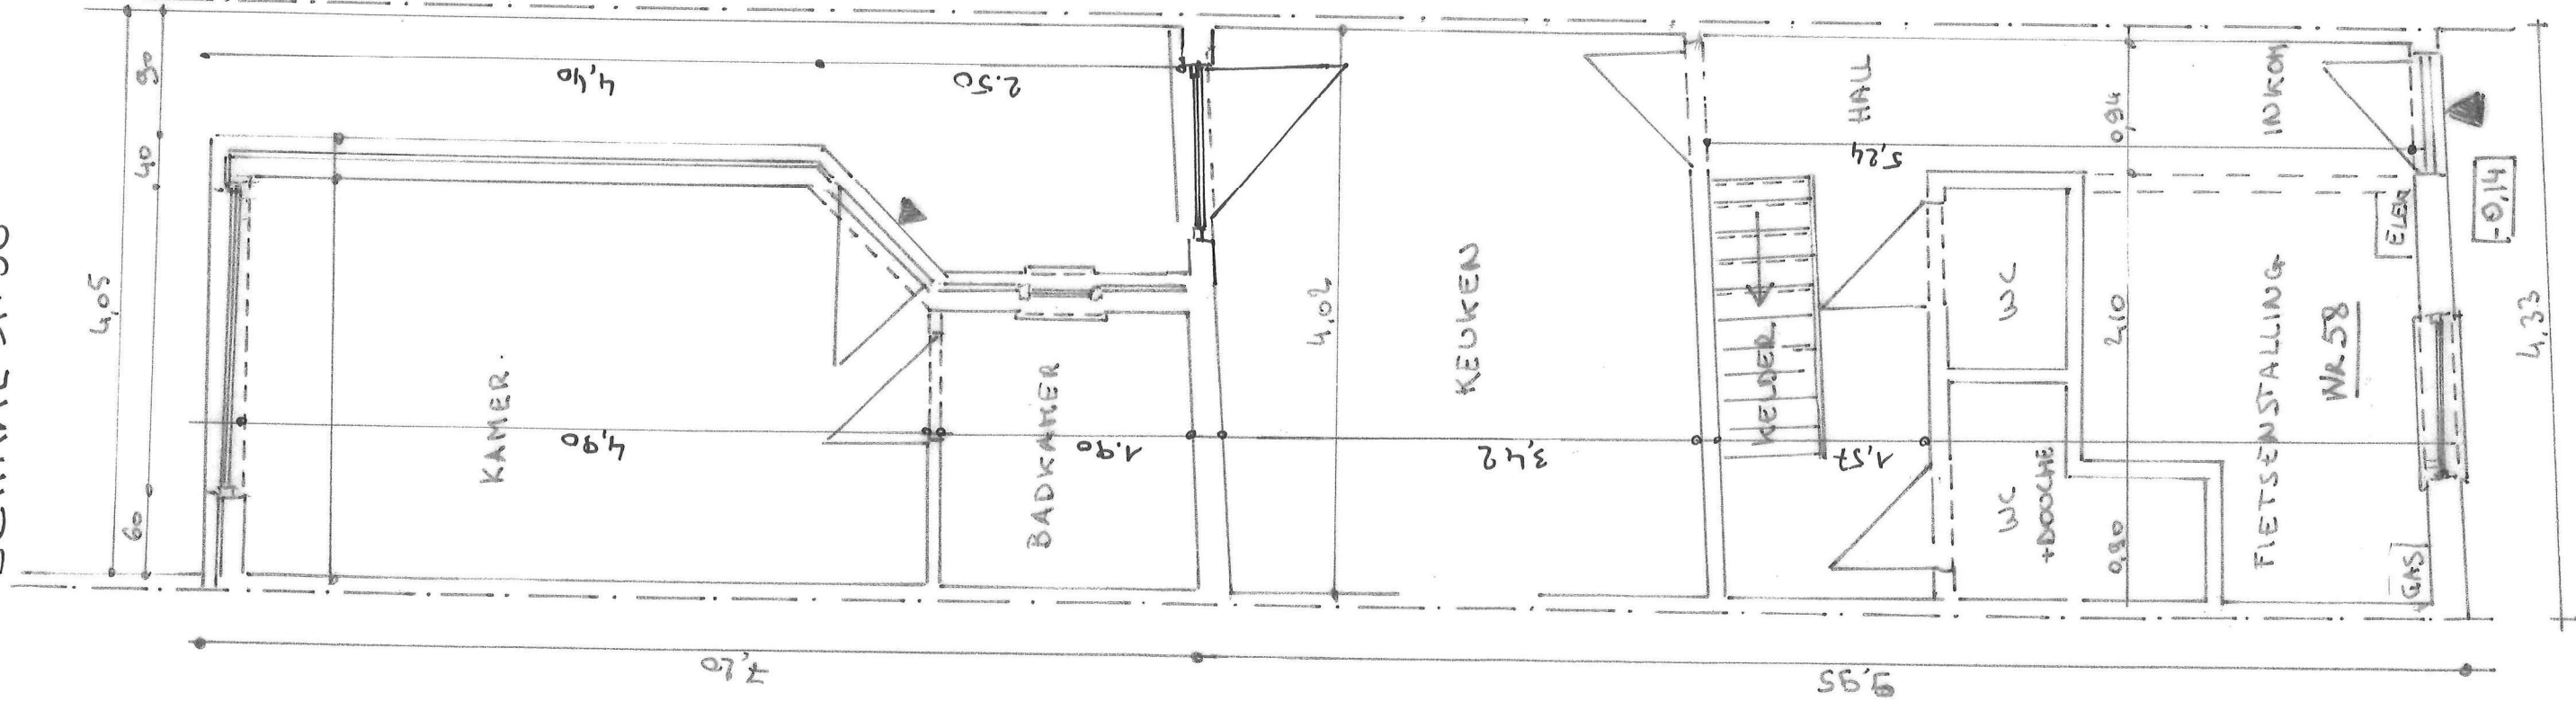

GELYKVLOERS

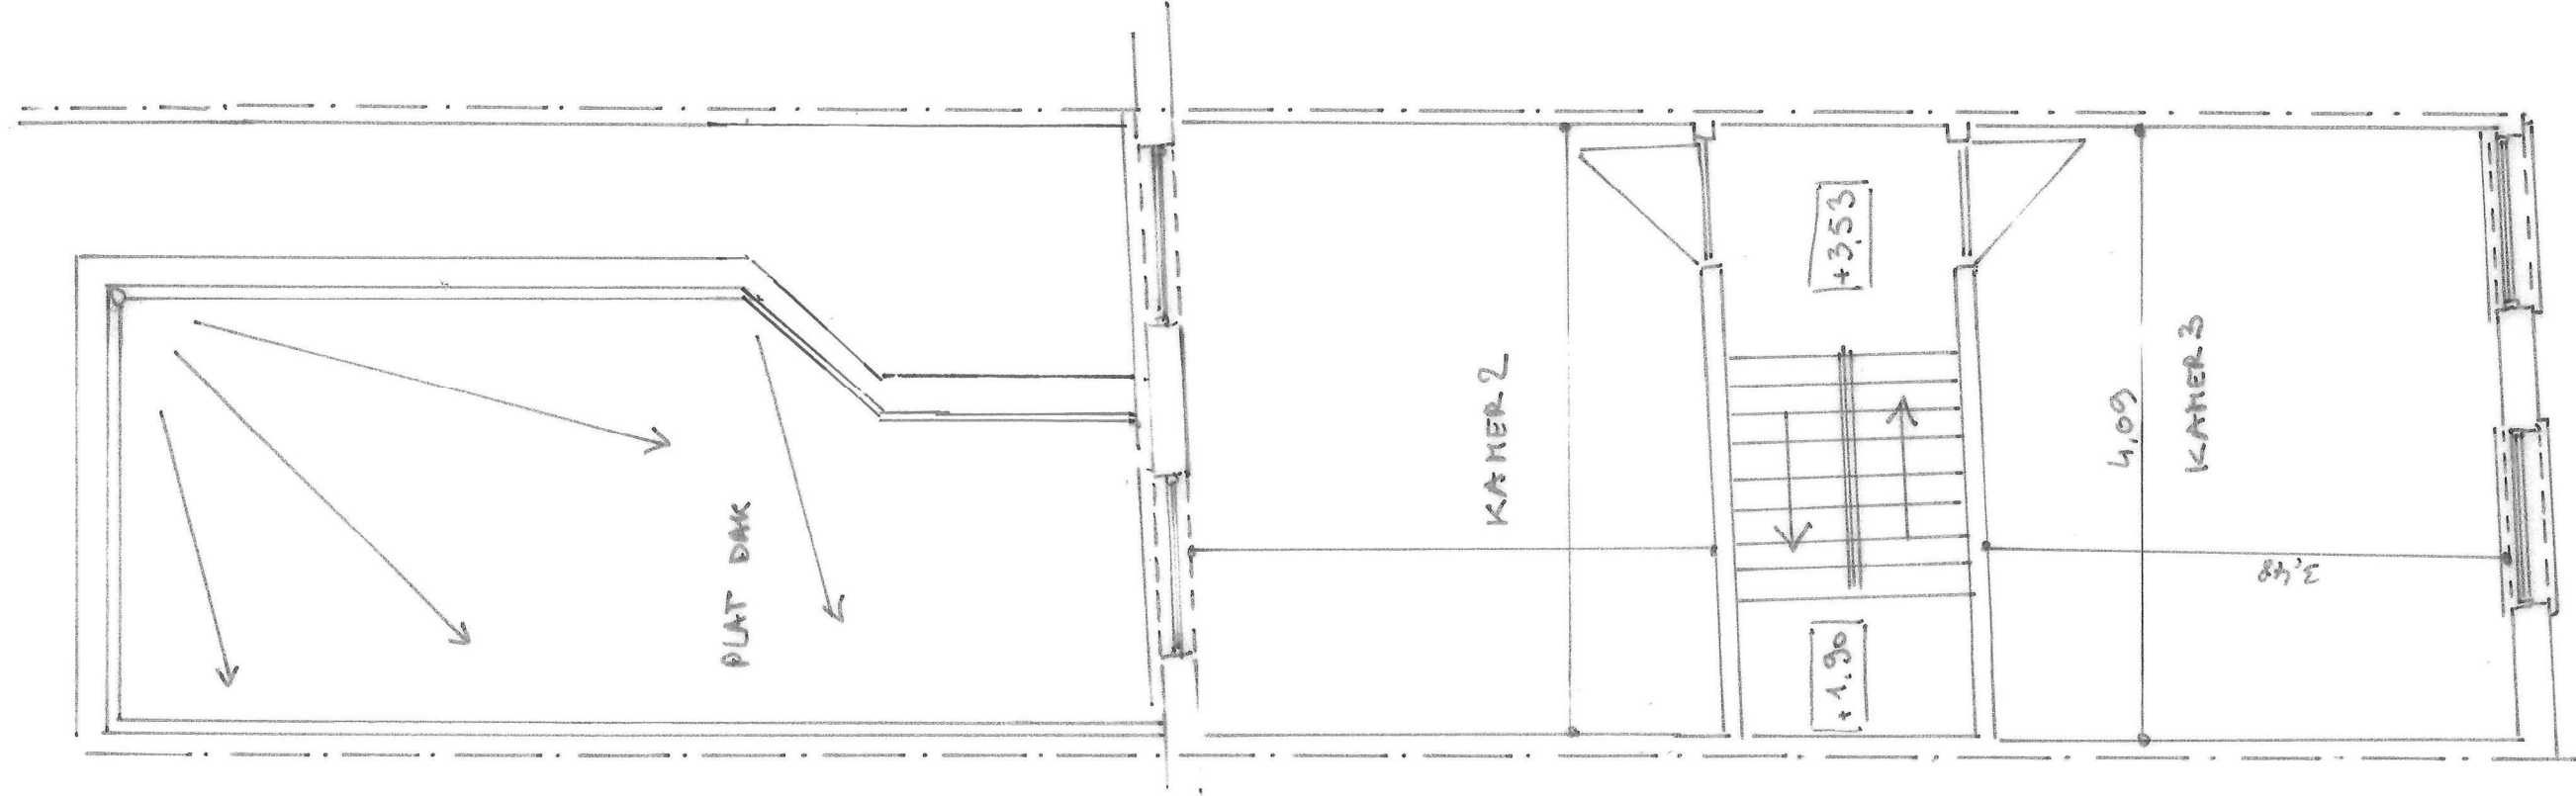

VERDIEPING 1