


OPDRACHTGEVER
Sarah De Deygere en Joachim Corijn
Tennisbaanstraat 75
9000 Gent

ARCHITECT
Architectuuratelier Huyghe bv
Info@atelierhuyghe.be

PROJECT
'SJT' - Sarah Joachim Tennisbaanstraat
Afd.9 Sectie I nr. 794E7
Tennisbaanstraat 75
9000 Gent

BESTAANDE TOESTAND
ACHTERGEVEL
1/100

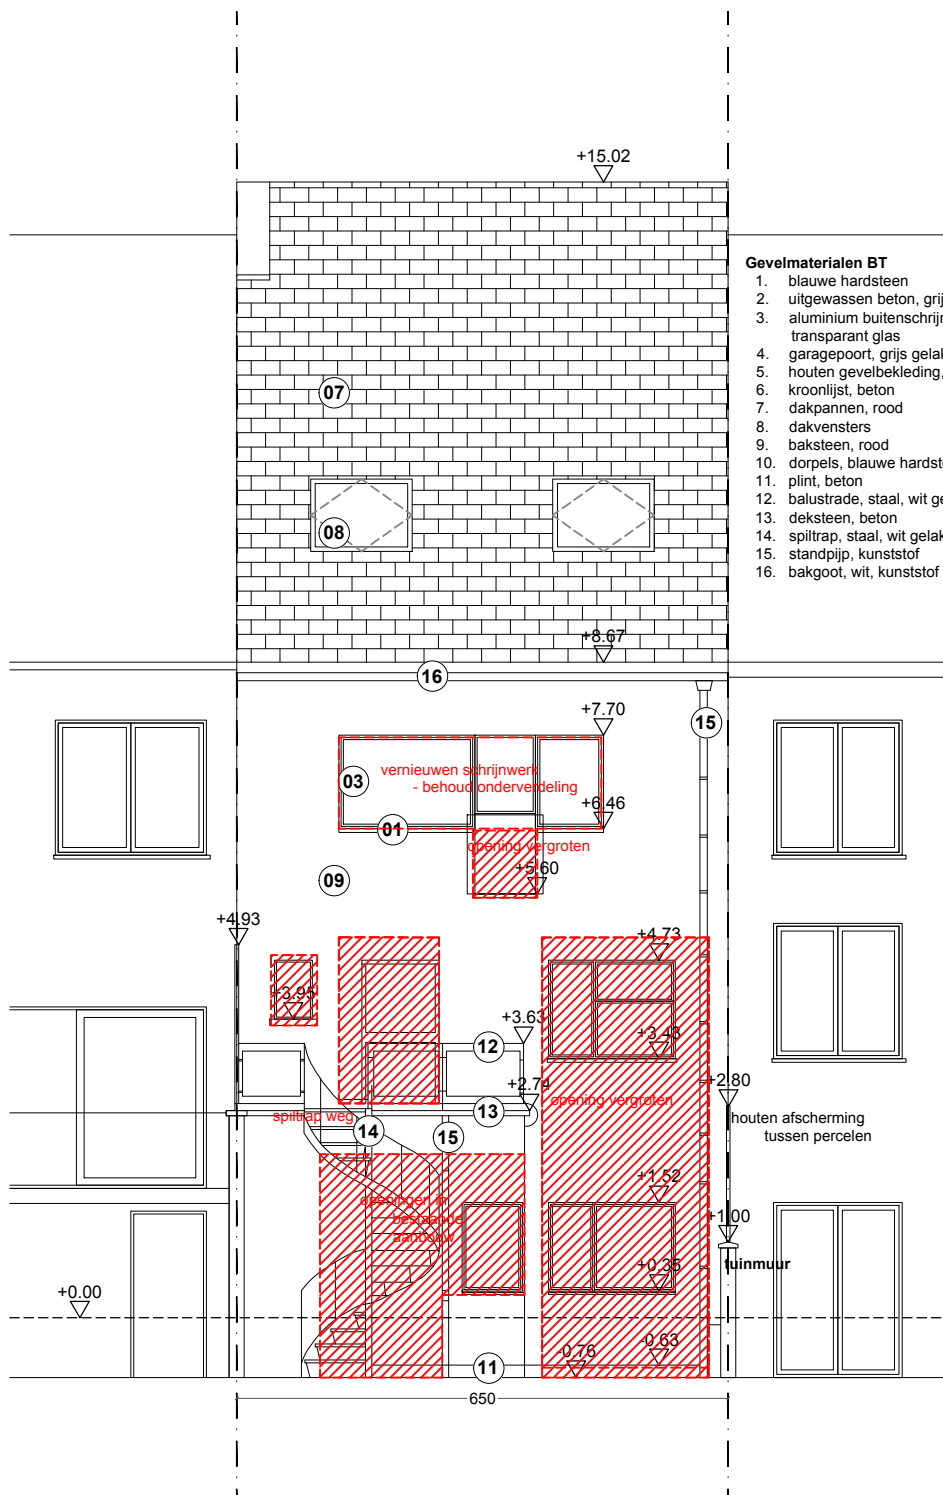

Gevelmaterialen BT

1. blauwe hardsteen
2. uitgewassen beton, grijs
3. aluminium buitenschrijnwerk, geanodiseerd natuurkleur, transparant glas
4. garagepoort, grijs gelakt
5. houten gevelbekleding, donkerbruin
6. kroonlijst, beton
7. dakpannen, rood
8. dakvensters
9. baksteen, rood
10. dorpels, blauwe hardsteen
11. plint, beton
12. balustrade, staal, wit gelakt
13. deksteen, beton
14. spiltrap, staal, wit gelakt
15. standpijp, kunststof
16. bakgoot, wit, kunststof