


OPDRACHTGEVER
Sarah De Deygere en Joachim Corijn
Tennisbaanstraat 75
9000 Gent

ARCHITECT
Architectuuratelier Huyghe bv
Info@atelierhuyghe.be

PROJECT
'SJT' - Sarah Joachim Tennisbaanstraat
Afd.9 Sectie I nr. 794E7
Tennisbaanstraat 75
9000 Gent

NIEUWE TOESTAND
ACHTERGEVEL
1/100

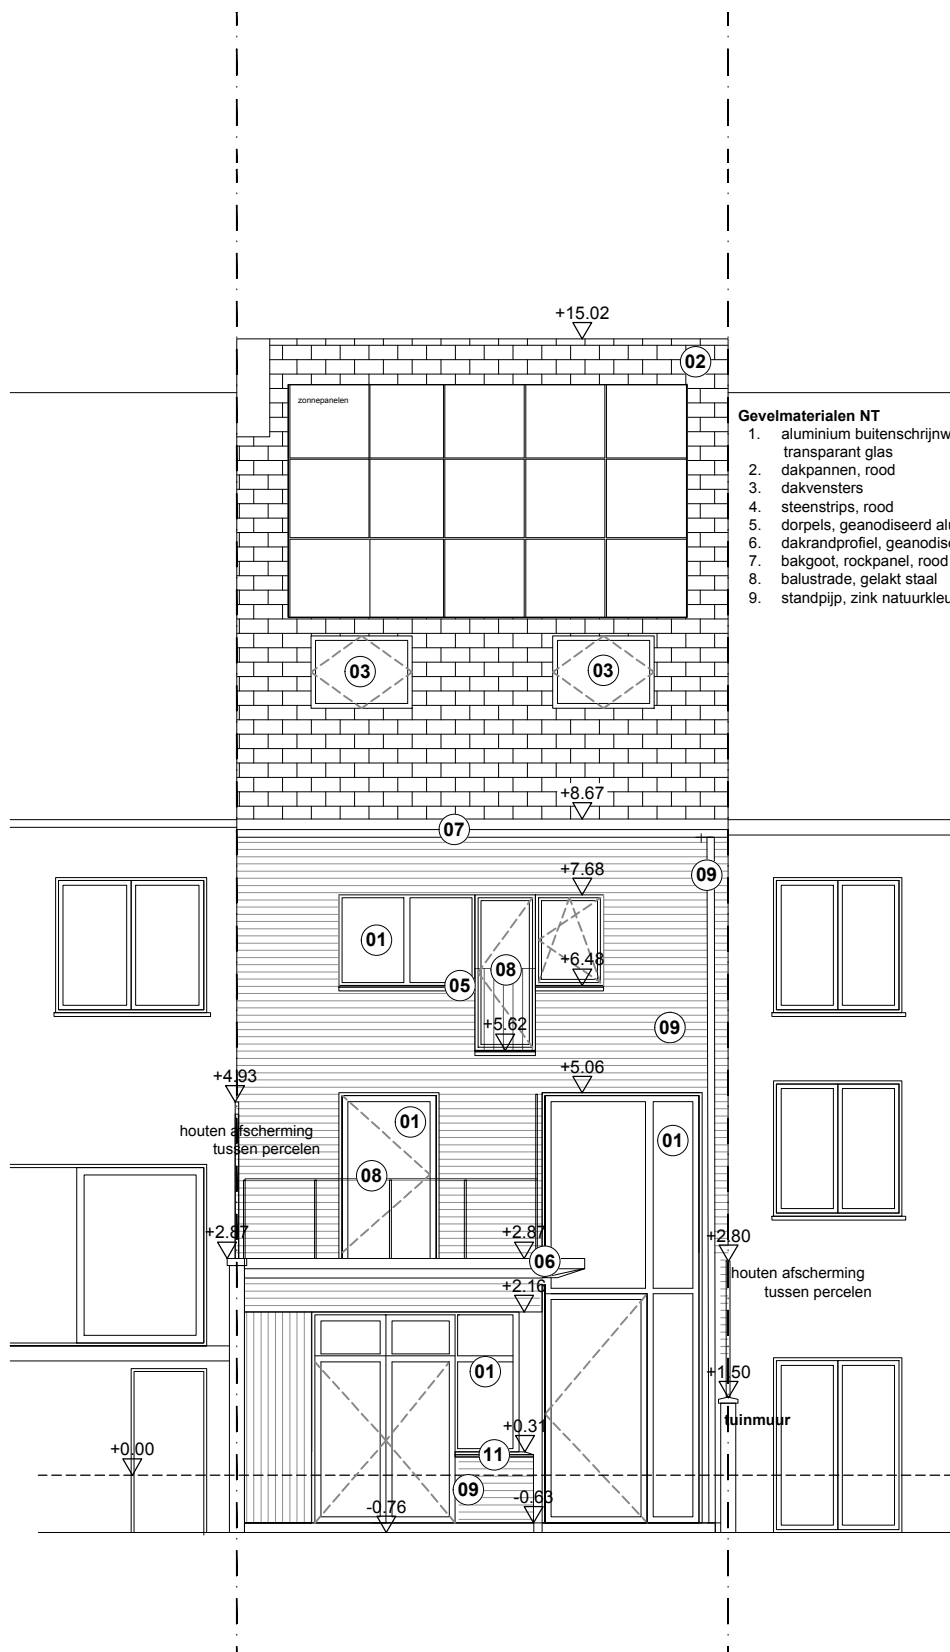

Gevelmaterialen NT

1. aluminium buitenschrijnwerk, geanodiseerd natuurkleur, transparant glas
2. dakpannen, rood
3. dakvensters
4. steenstrips, rood
5. dorpels, geanodiseerd aluminium natuurkleur
6. dakrandprofiel, geanodiseerd aluminium natuurkleur
7. bakgoot, rockpanel, rood
8. balustrade, gelakt staal
9. standpijp, zink natuurkleur

**ZIE BIJZONDERE
VOORWAARDE(N)**