


OPDRACHTGEVER
Sarah De Deygere en Joachim Corijn
Tennisbaanstraat 75
9000 Gent

ARCHITECT
Architectuuratelier Huyghe bv
Info@atelierhuyghe.be

PROJECT
'SJT' - Sarah Joachim Tennisbaanstraat
Afd.9 Sectie I nr. 794E7
Tennisbaanstraat 75
9000 Gent

BESTAANDE TOESTAND
3E VERDIEPING
1/100

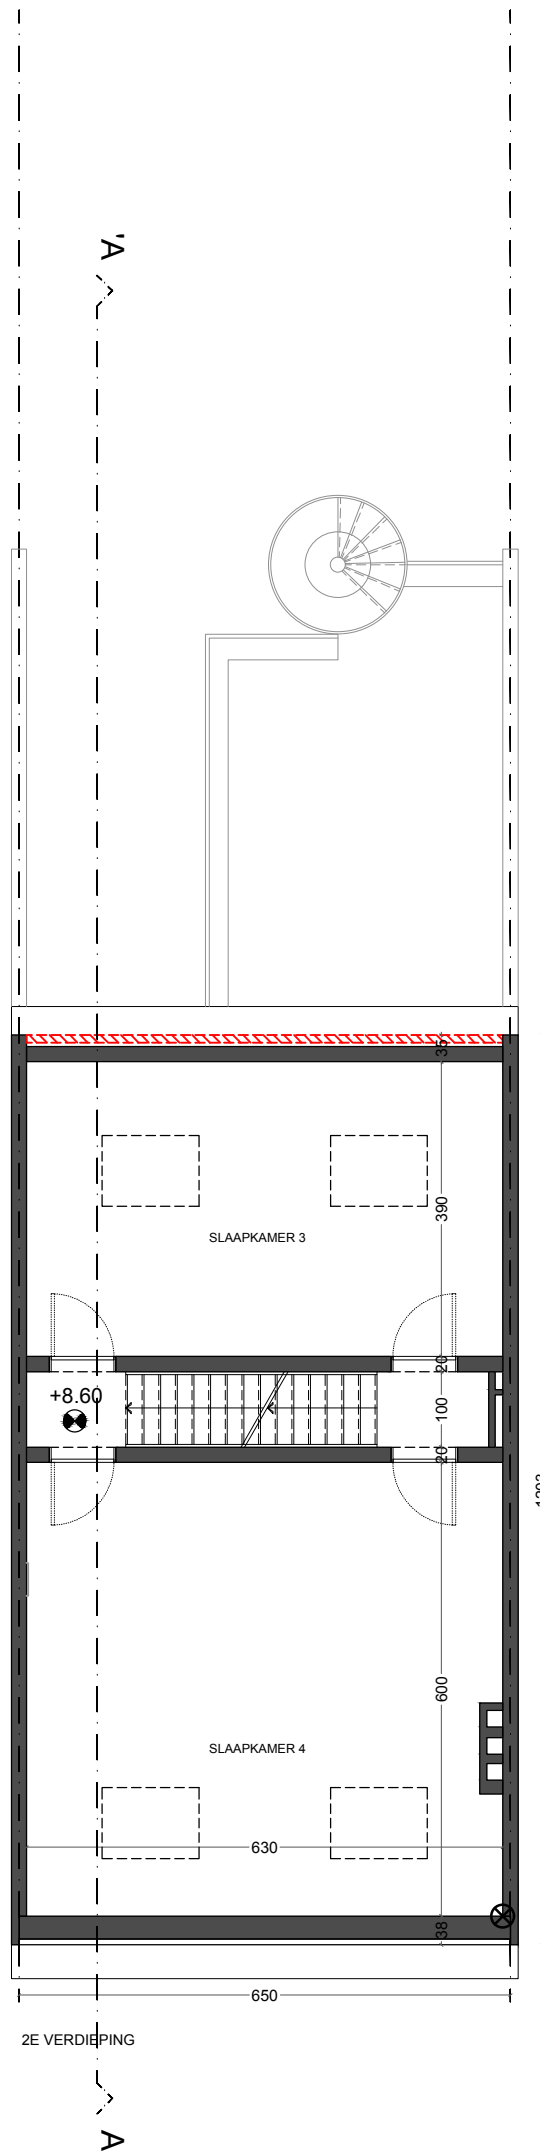

2E VERDIEPING