




ZIE BIJZONDERE
VOORWAARDE(N)

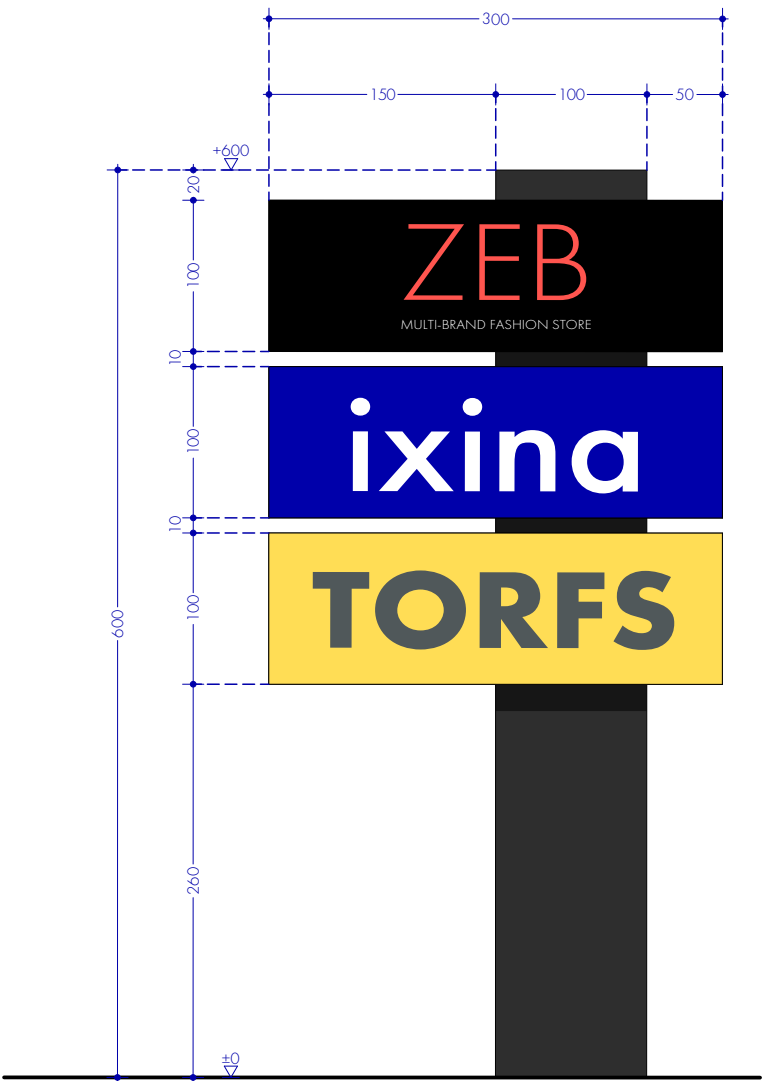


Vooraanzicht totem NT

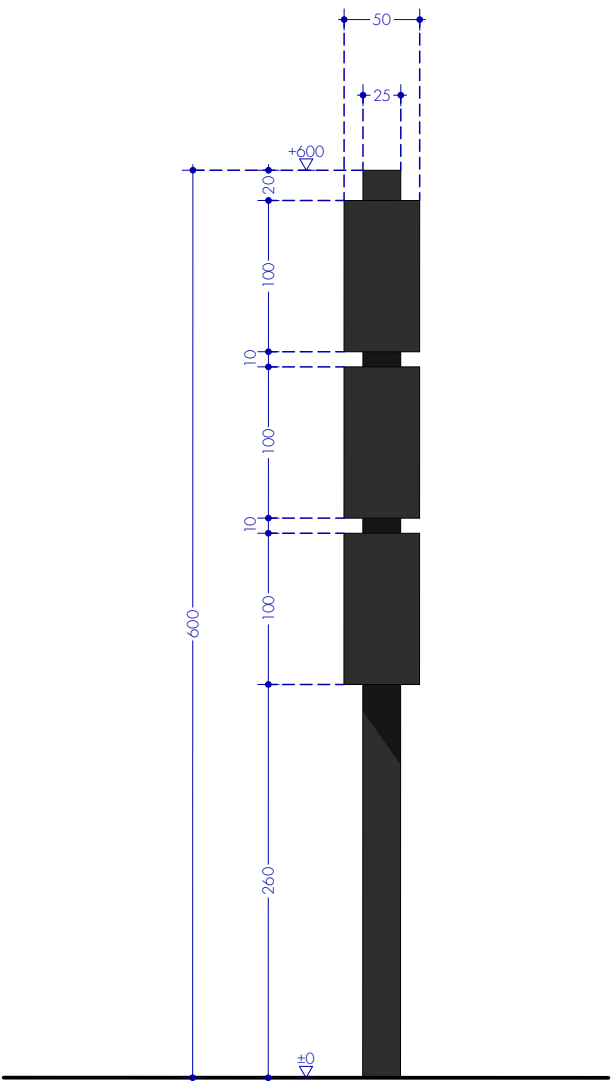

Linkerzij aanzicht totem NT

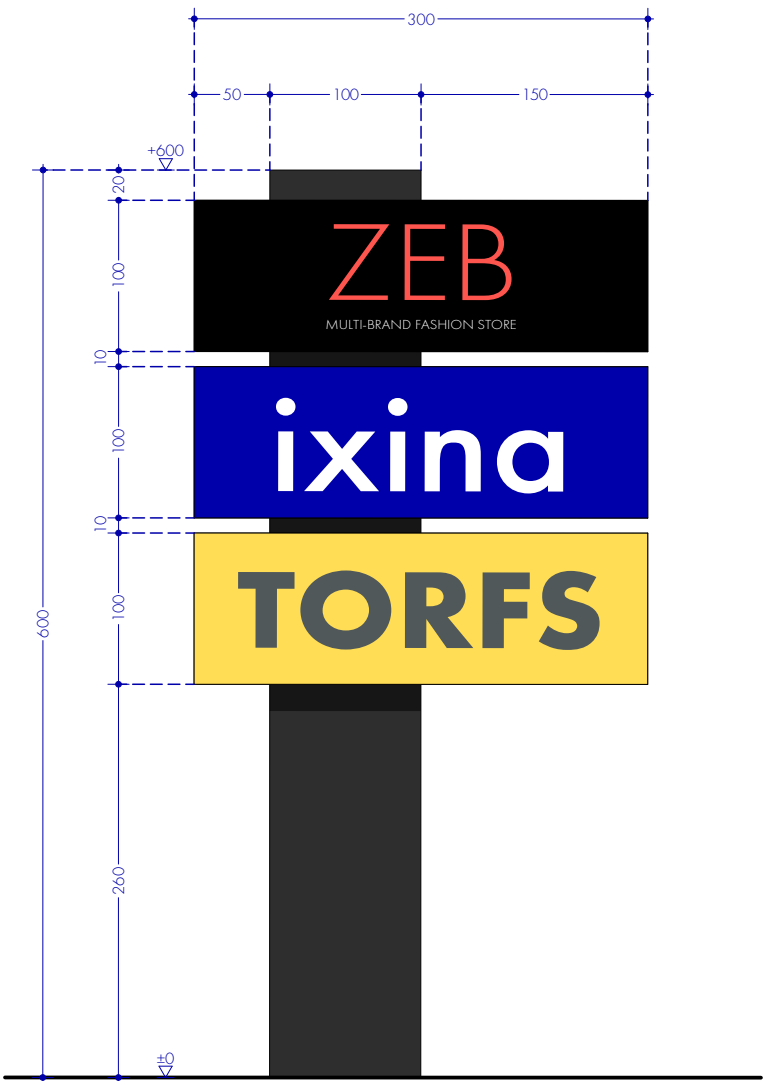

Achter aanzicht totem NT

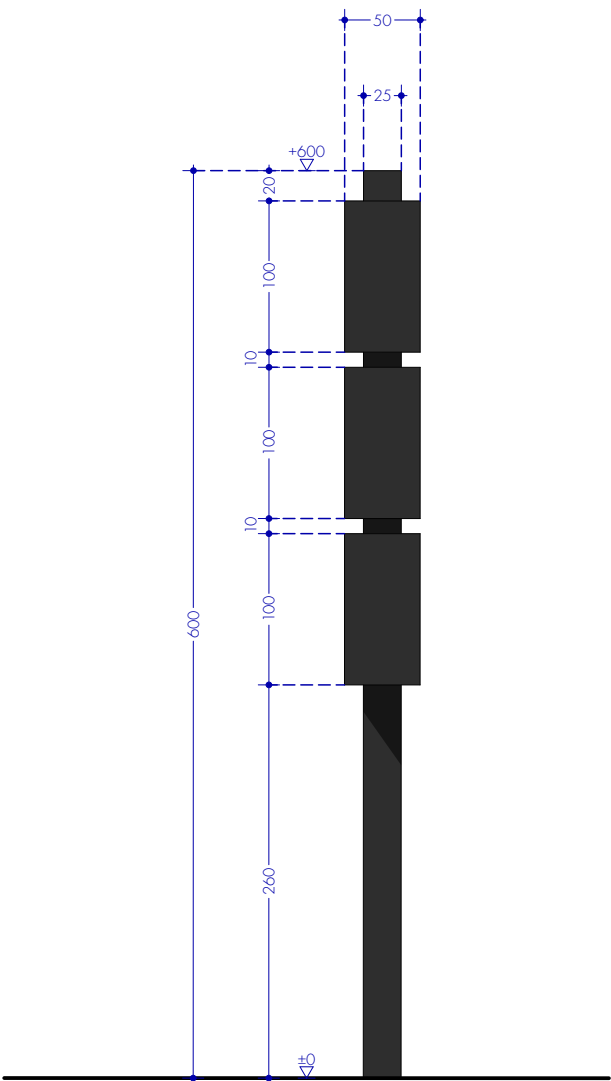

Rechterzij aanzicht totem NT

MATERIALEN RECLAMEBORD

- Aluminium constructie voorzien van dibond zwarte afwerking
- Reclameborden-lichtkasten dmv Led
- Zijkanten zwart gelakt
- Voorkant plexi wit
- Voorzien van hoogwaardige kleefolie

FRIANT architecten

BA- C - N - 1

adres Antwerpse Steenweg 84 BE 9080 Lochristi
tel +32 9 224 24 81
mail info@friant.be
web www.friant.be

1060

RETAIL ESTATES - Wallekensstraat

Constructietekening NT v20260612

opdrachtgever Retail Estates
Industrielaan 6 BE 1740 Ternat
bouwplaats Wallekensstraat 24 BE 9051 Gent
Afd. Gent 25/Sint-Denijs-Westrem, Sectie C, Perceelnr. 69L5

schaal 1:50 (alle maten in cm)

0 0,5 1 2,5m

datum 12.06.2026
formaat 03 - A3 L
plannr. 1/1
teken AF

Het auteursrecht van dit ontwerp behoort toe aan **FRIANT** architecten bv, het ontwerp mag niet aangewend worden zonder toestemming van de auteur.
De aanvangsdatum van de werken moet vooraf worden doorgegeven aan **FRIANT** architecten bv, en aan de vergunningverlenende overheid.

Bestand: 1060_RETAIL ESTATES - Wallekensstraat
Exportdatum: 12/06/2026