


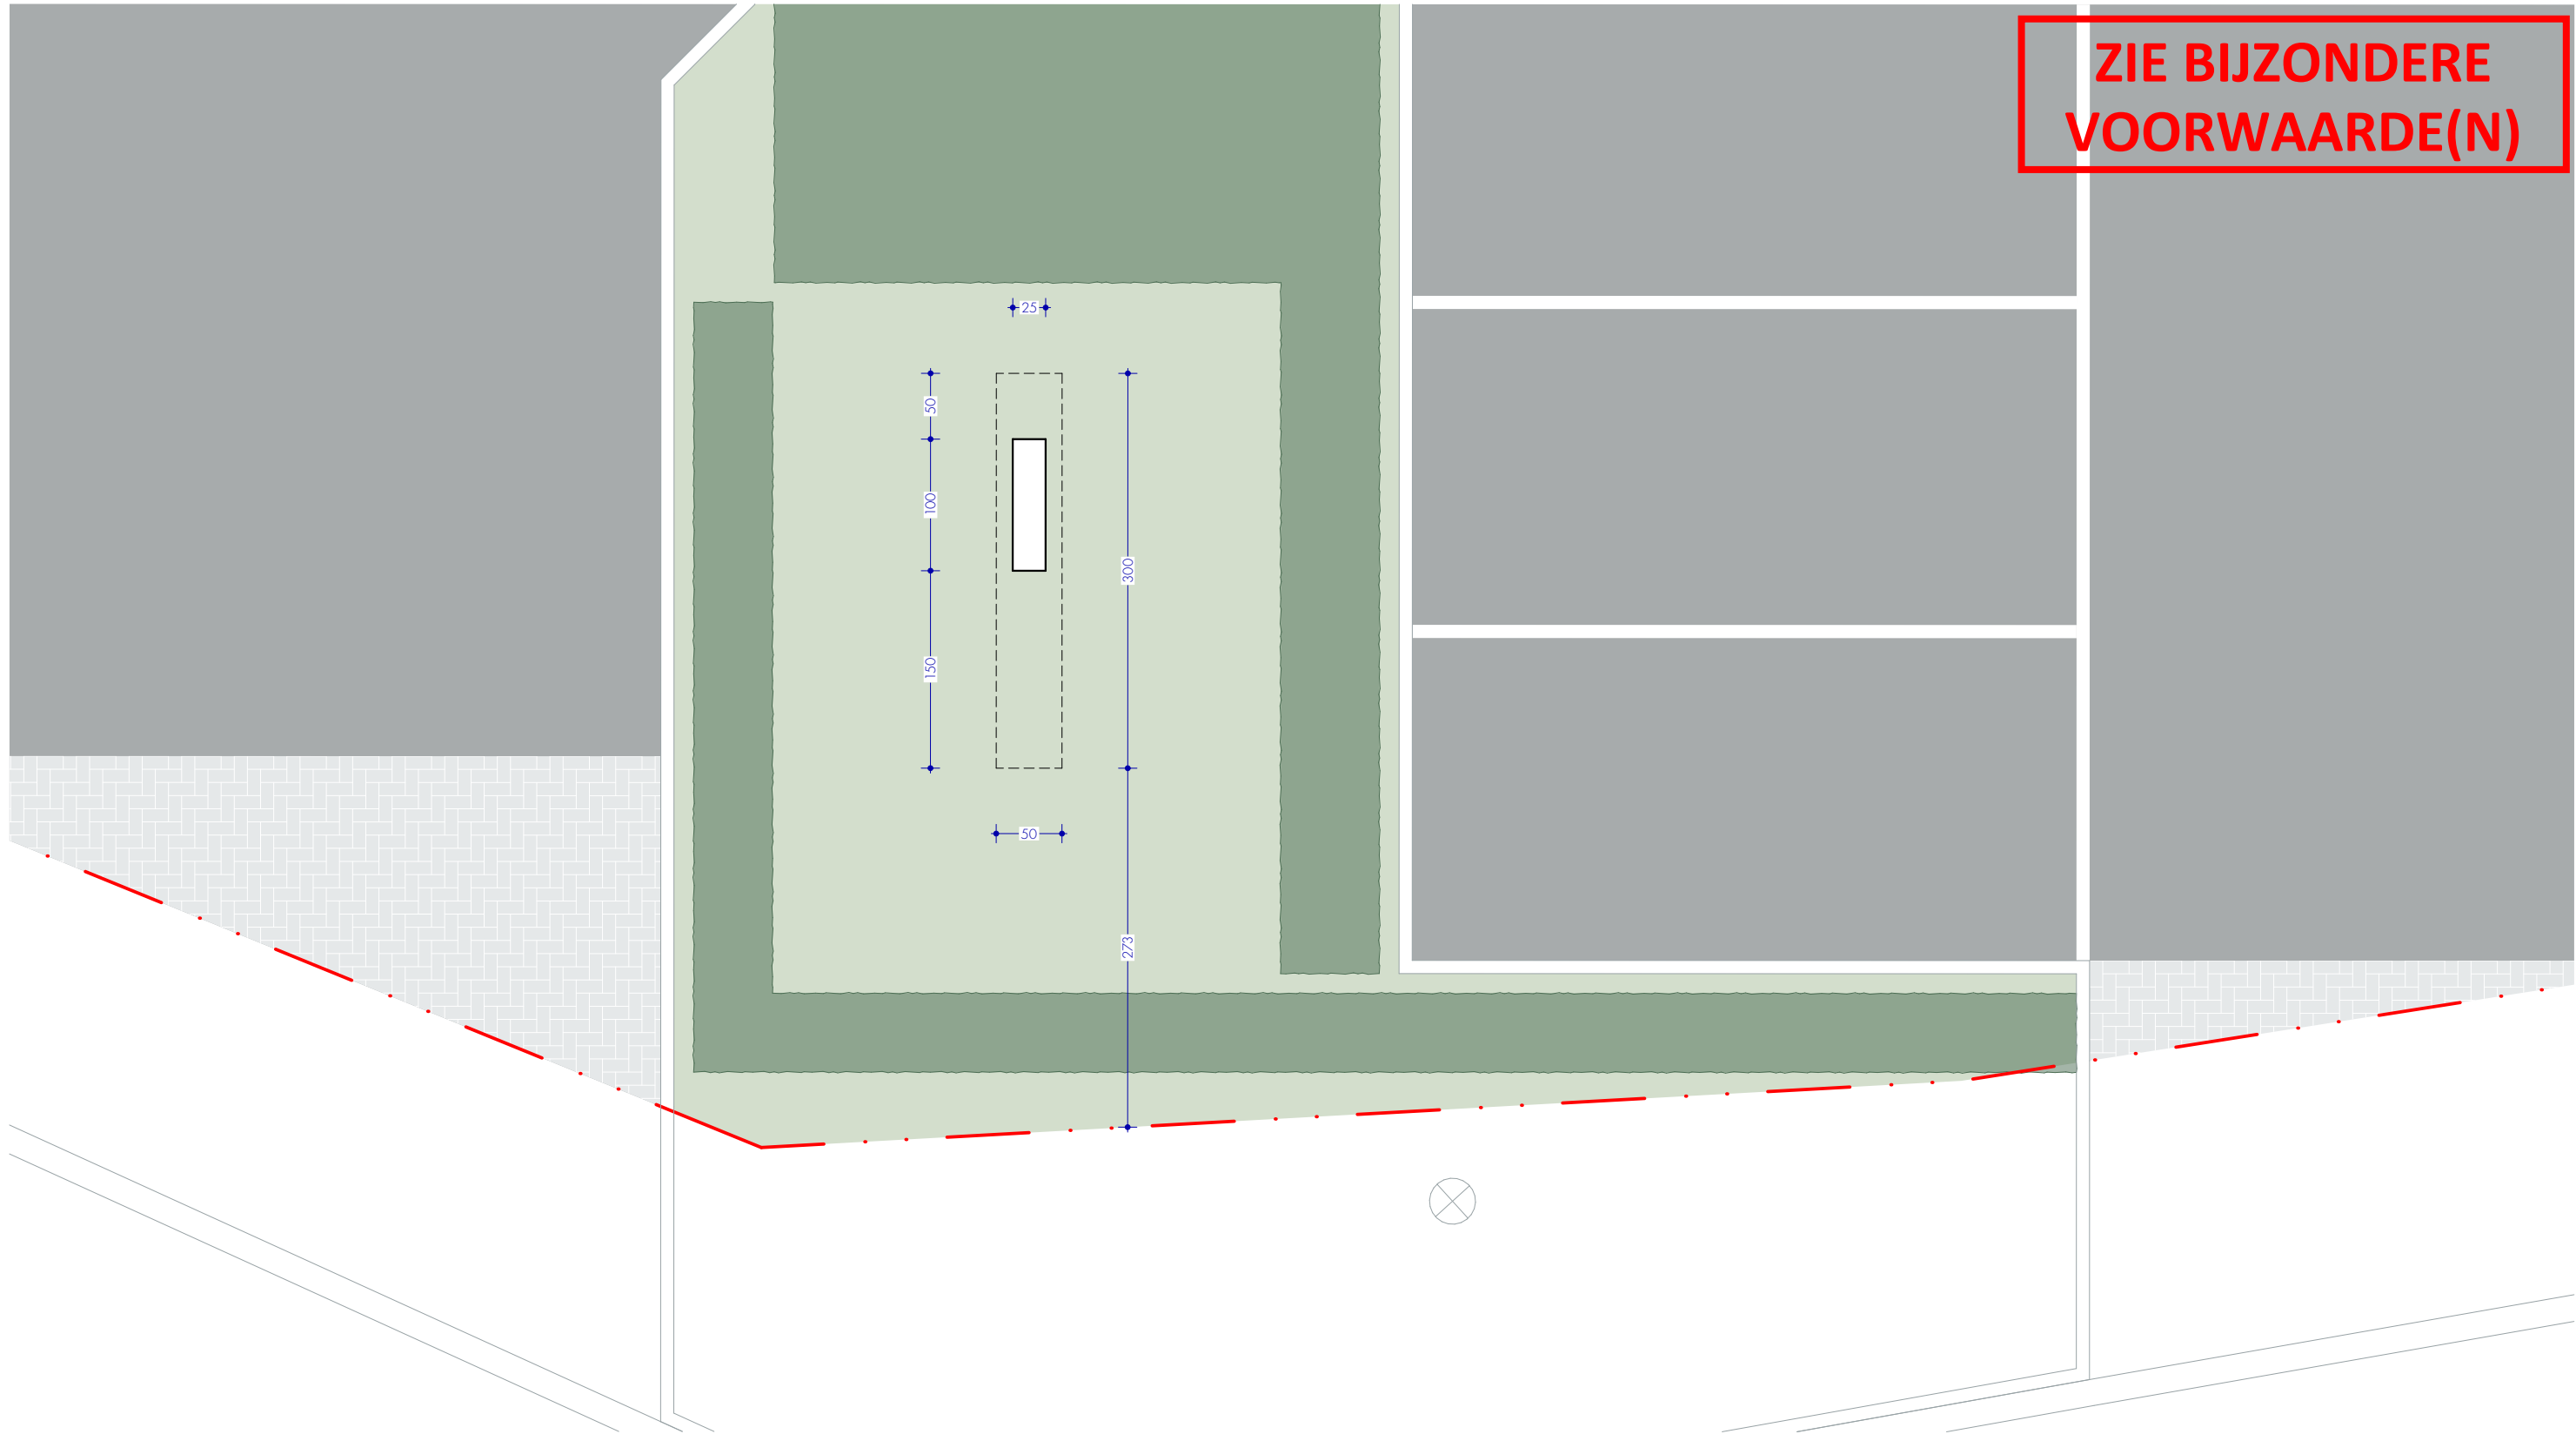

FRIANT architecten

BA- P - N - 1

adres Antwerpse Steenweg 84 BE 9080 Lochristi
tel +32 9 224 24 81
mail info@friant.be
web www.friant.be

1060


Grondplan NT

opdrachtgever Retail Estates
Industrielaan 6 BE 1740 Ternat
bouwplaats Wallekensstraat 24 BE 9051 Gent
Afd. Gent 25/Sint-Denijs-Westrem, Sectie C, Perceelnr. 69L5

RETAIL ESTATES - Wallekensstraat

schaal 1:50 (alle maten in cm)
0 0,5 1 2,5m

datum 13.05.2026
formaat 03 - A3 L
plannr. 1/1
teken AF

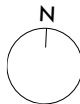

Het auteursrecht van dit ontwerp behoort toe aan **FRIANT** architecten bv, het ontwerp mag niet aangewend worden zonder toestemming van de auteur.
De aanvangsdatum van de werken moet vooraf worden doorgegeven aan **FRIANT** architecten bv, en aan de vergunningverlenende overheid.

Bestand: 1060_RETAIL ESTATES - Wallekensstraat
Exportdatum: 13/05/2026