


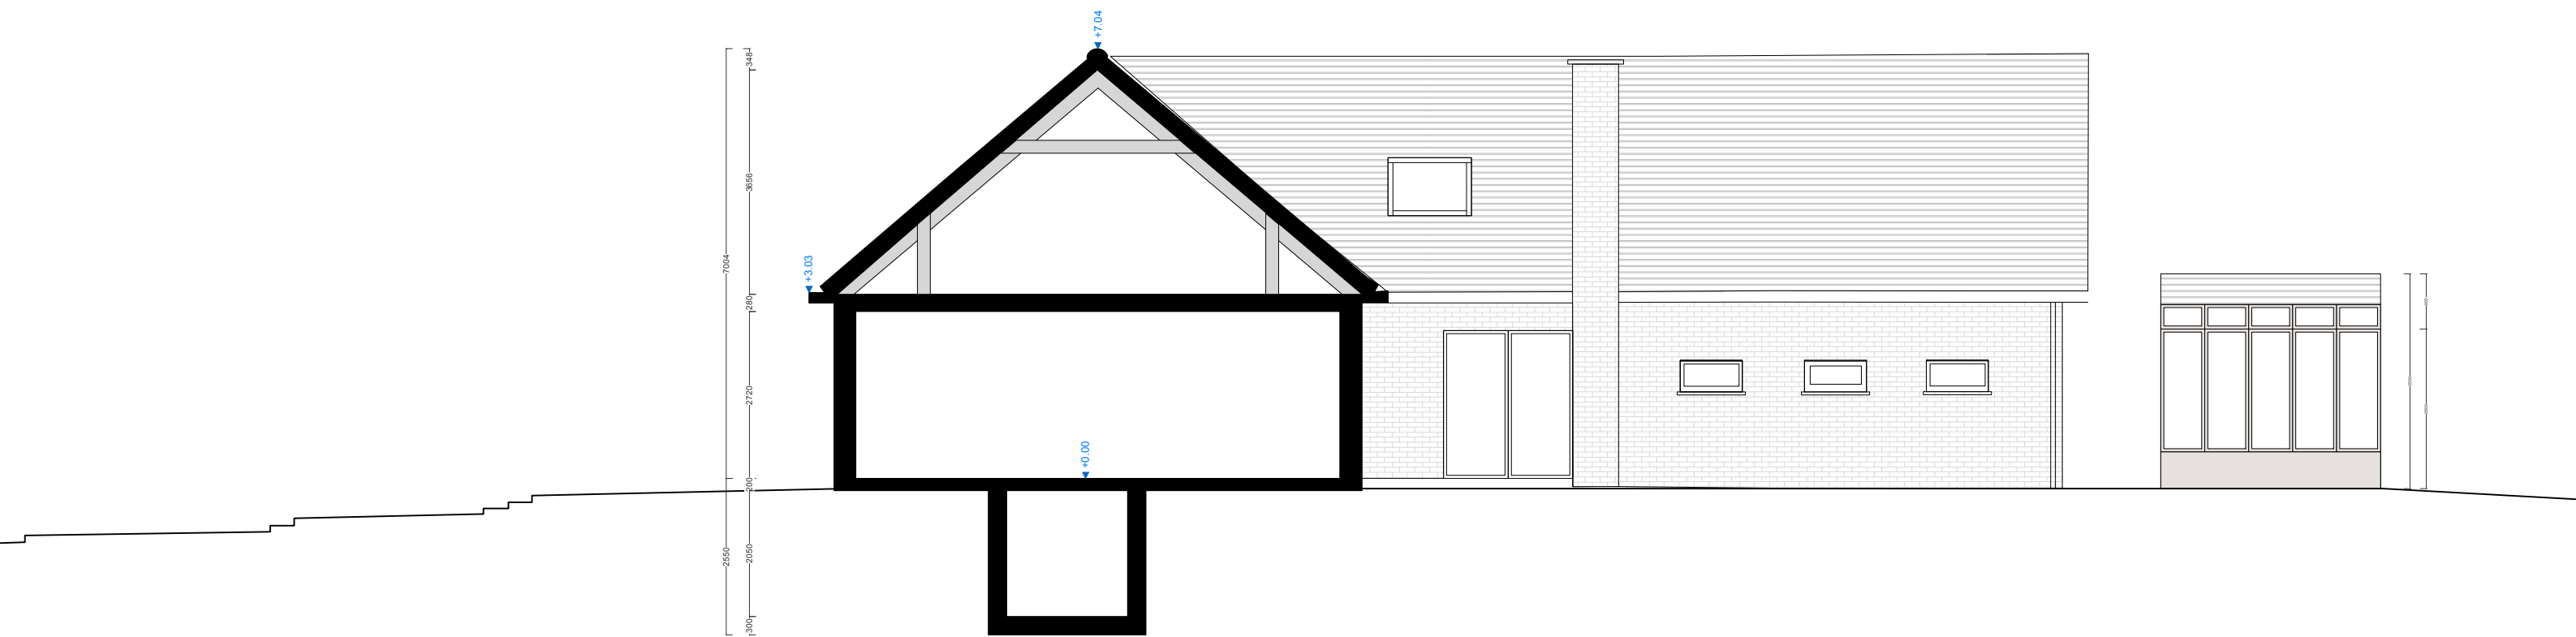

BESTAANDE TOESTAND -
LENGTEDOORSNEDE 1

schaal - 1:100

