


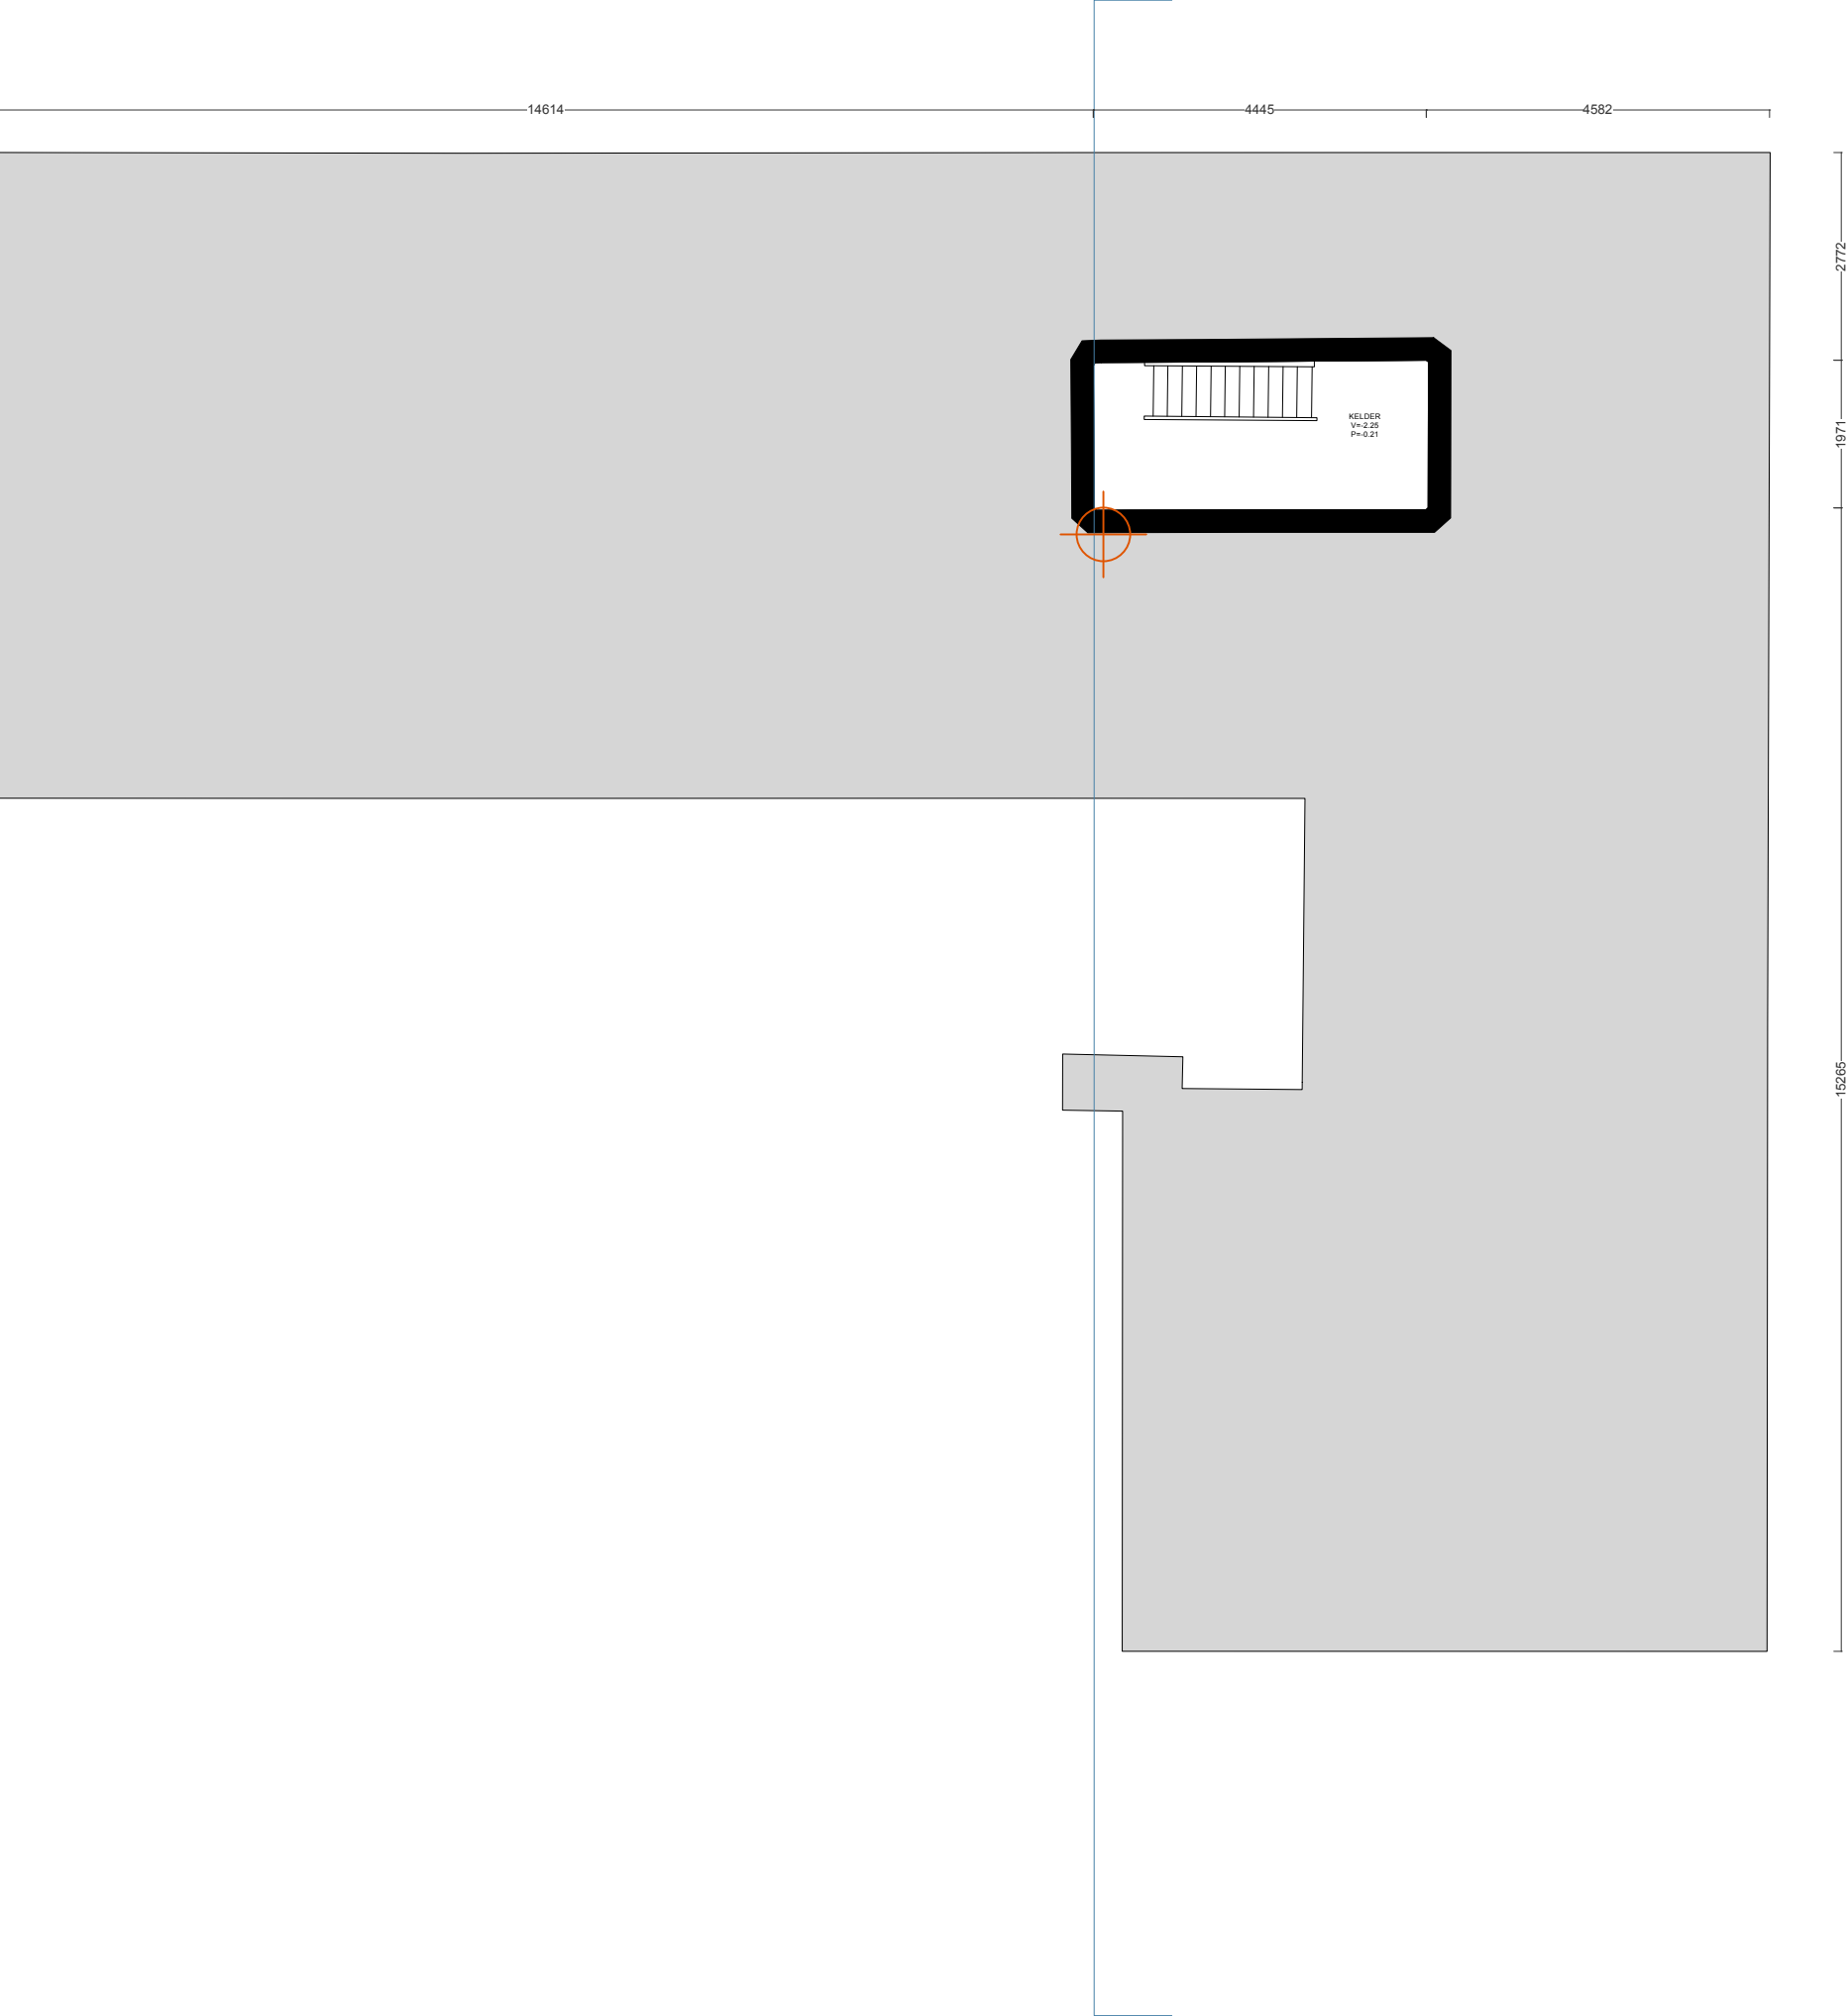

BESTAANDE TOESTAND -
KELDER

schaal - 1:100

