


Vogelheide
nr 483A

ROOILIJN

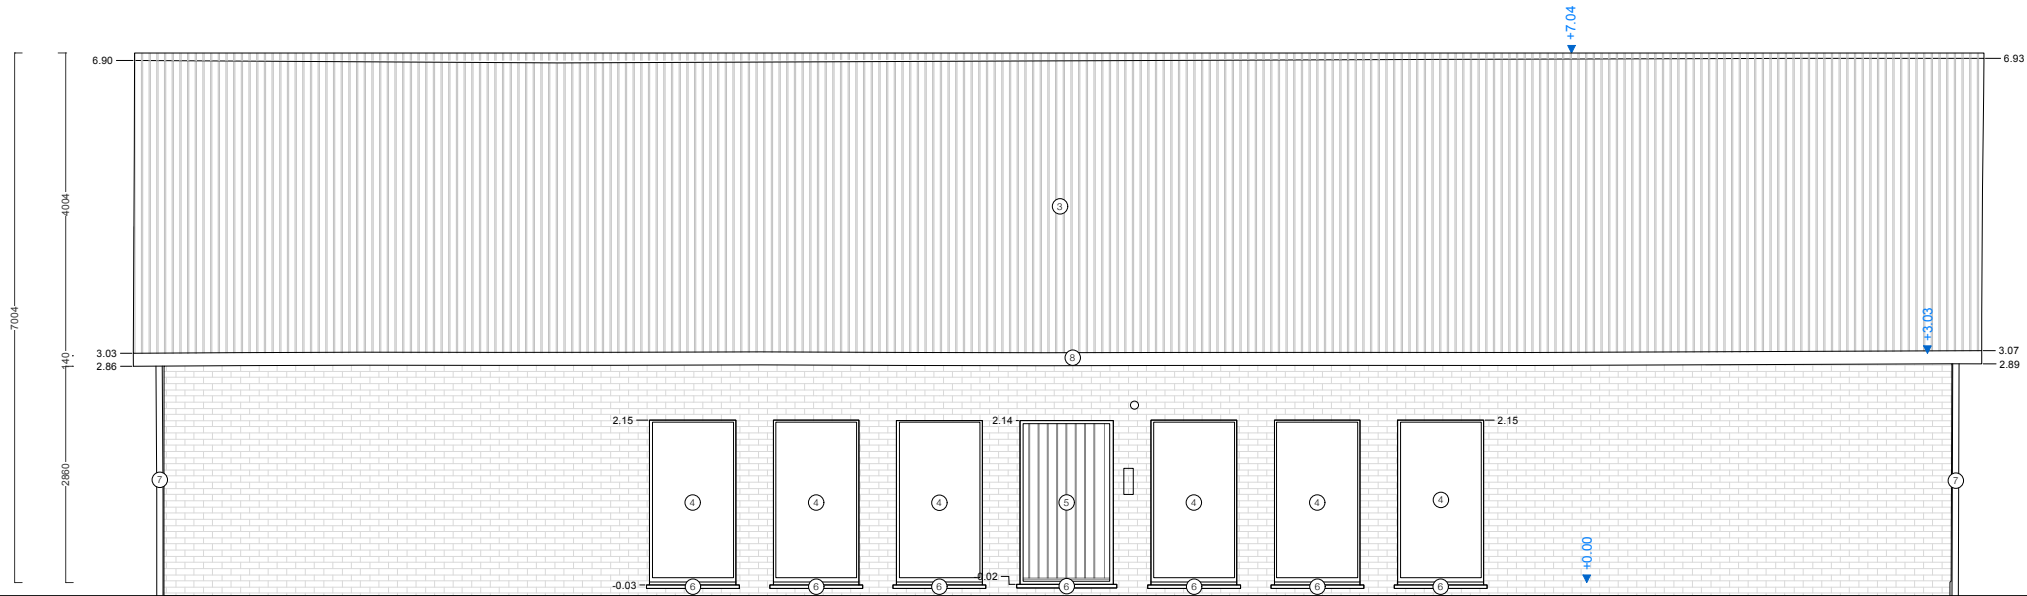

ROOILIJN

Vogelheide 36
nr 416C

BESTAANDE TOESTAND -
VOORGEVEL

schaal - 1:100

