


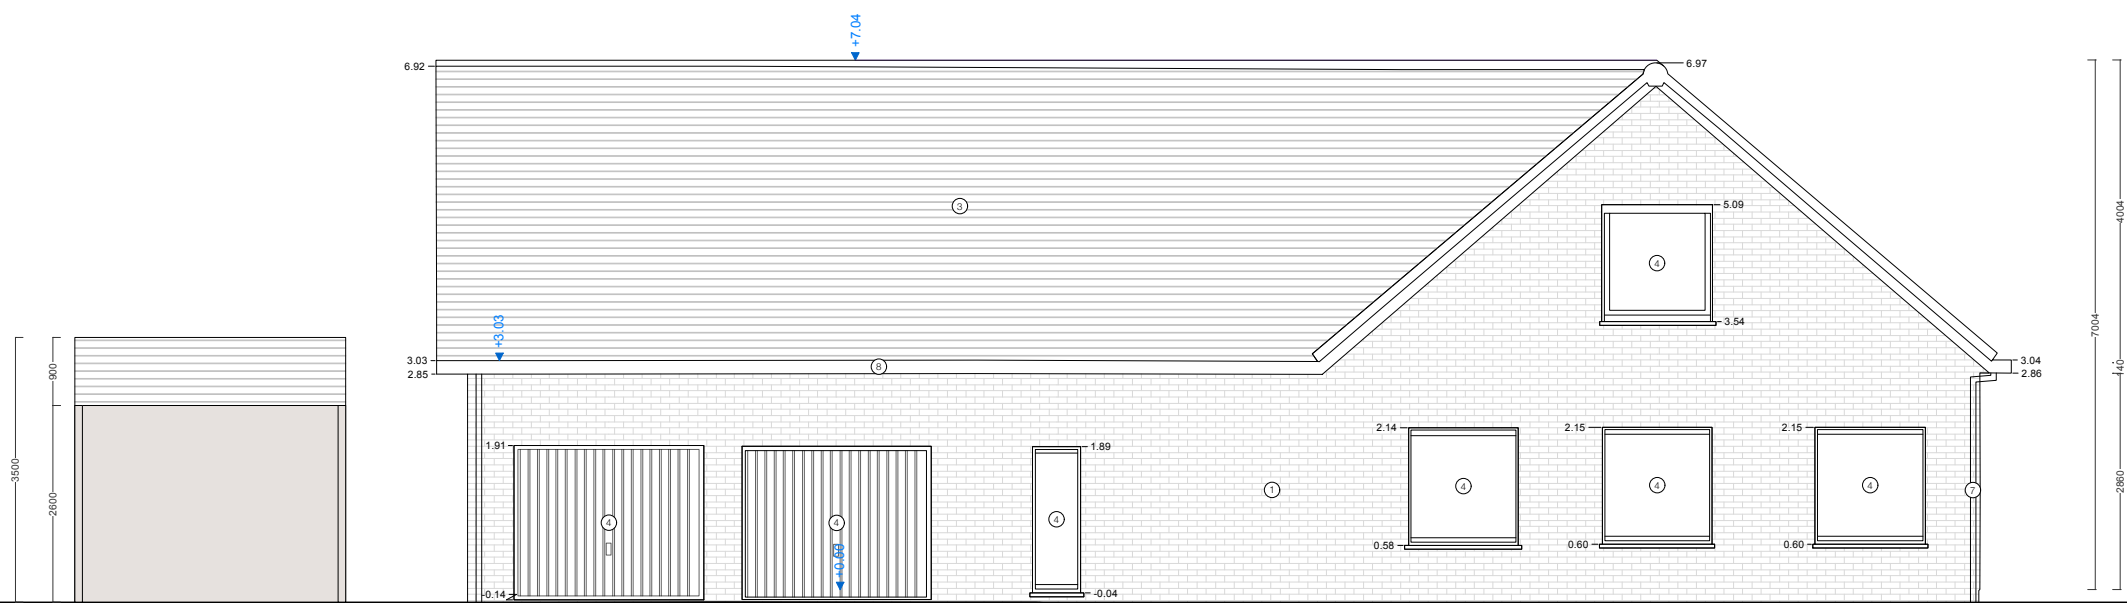

BESTAANDE TOESTAND -
LINKER ZIJGEVEL

schaal - 1:100

