


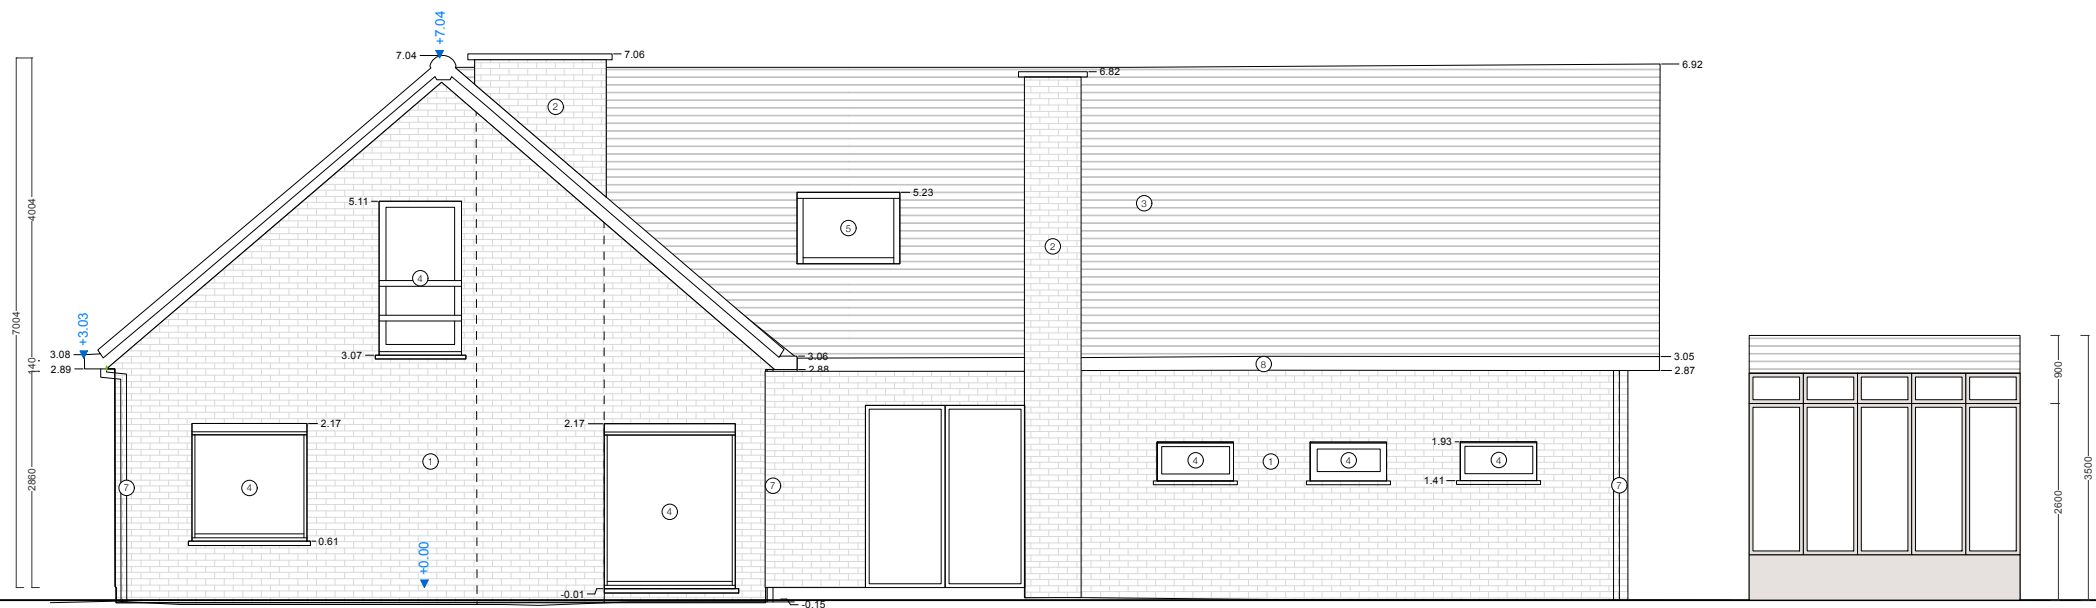

BESTAANDE TOESTAND -
RECHTER ZIJGEVEL

schaal - 1:100

