


Vogelheide 36
nr 416C

ROOILIJN

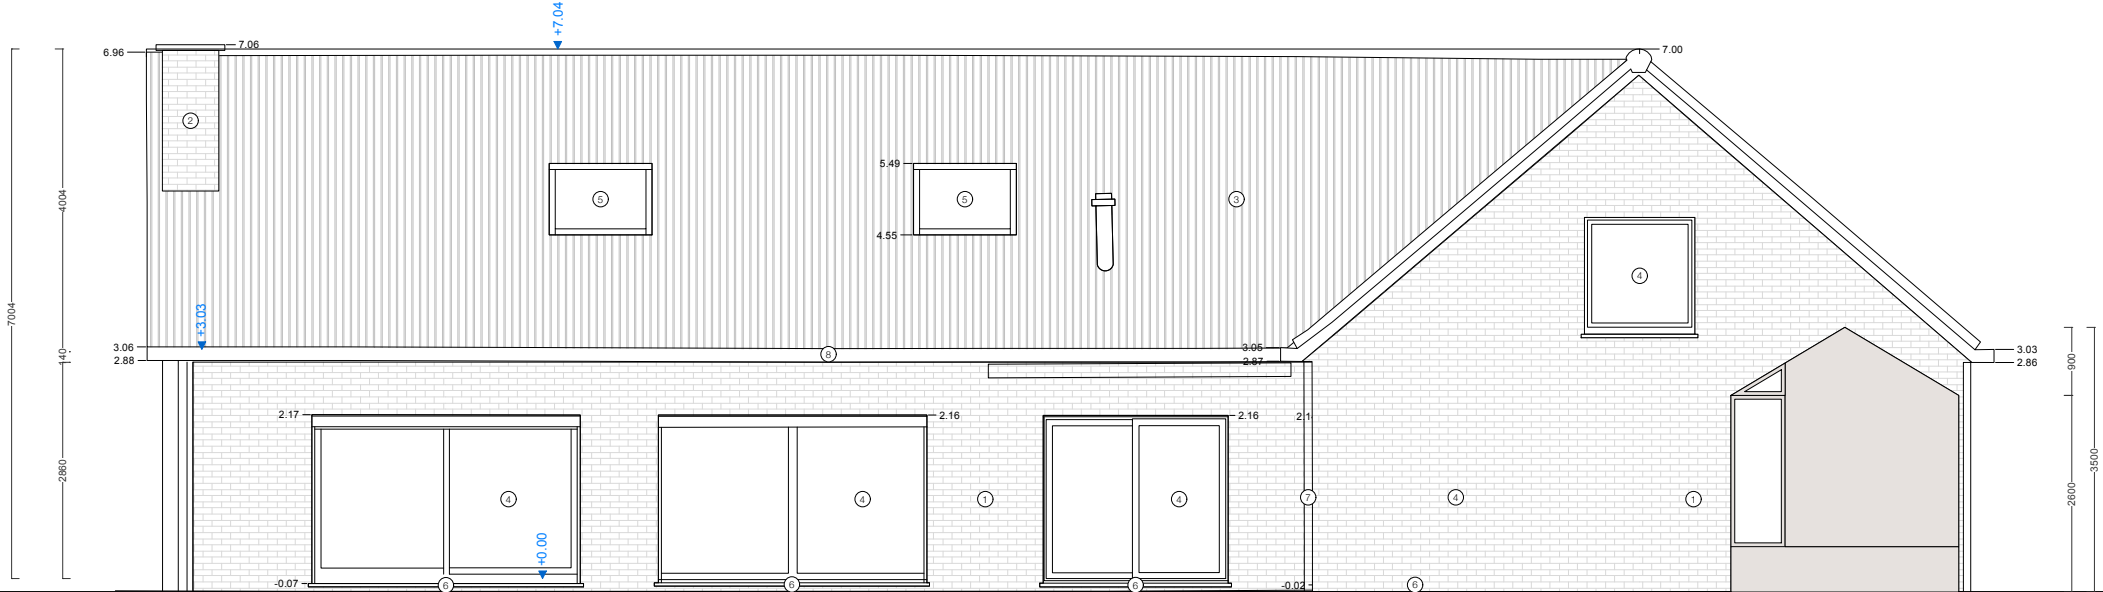

ROOILIJN

Vogelheide
nr 483A

BESTAANDE TOESTAND -
ACHTERGEVEL

schaal - 1:100

