


**ZIE BIJZONDERE
VOORWAARDE(N)**

ROOILIJN

Vogelheide
nr 483A

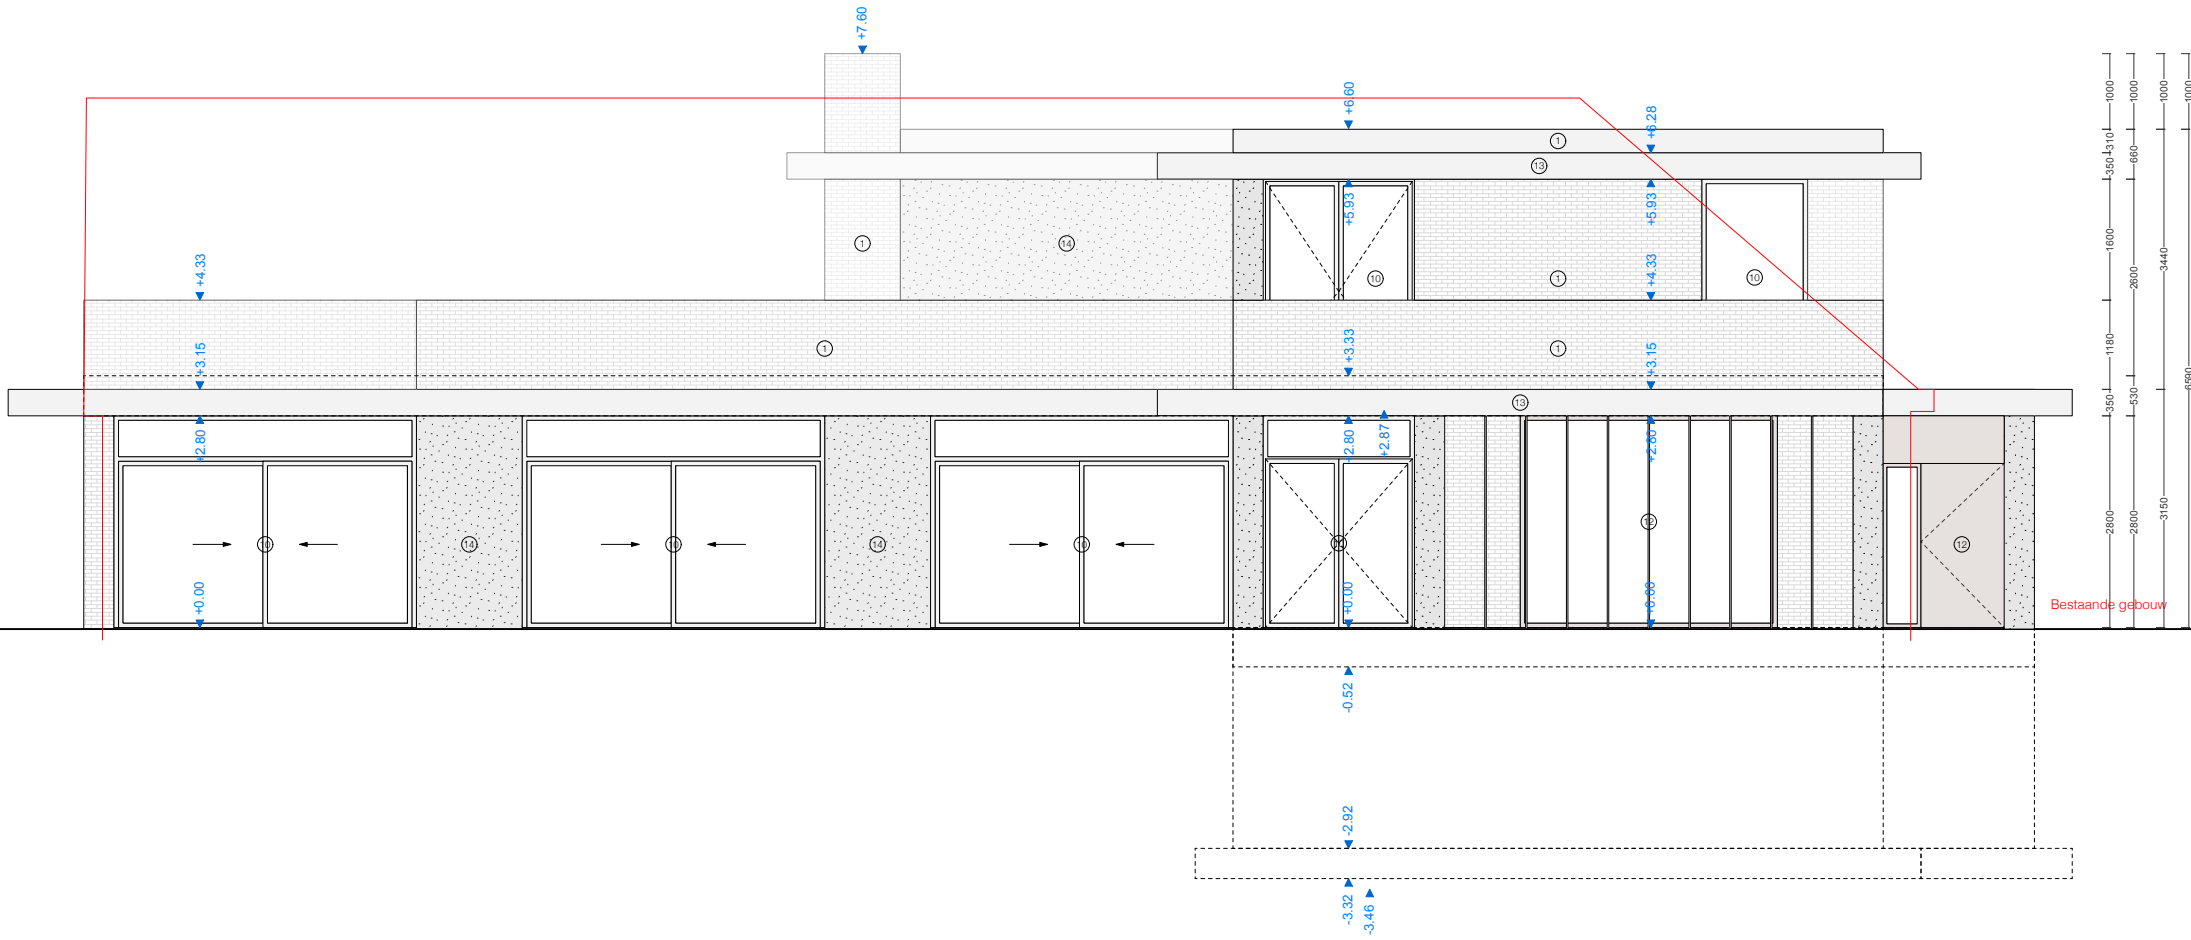

NIEUWE TOESTAND -
ACHTERGEVEL

schaal - 1:100

