


ZIE BIJZONDERE
VOORWAARDE(N)

Vogelheide
nr 483A

ROOILIJN

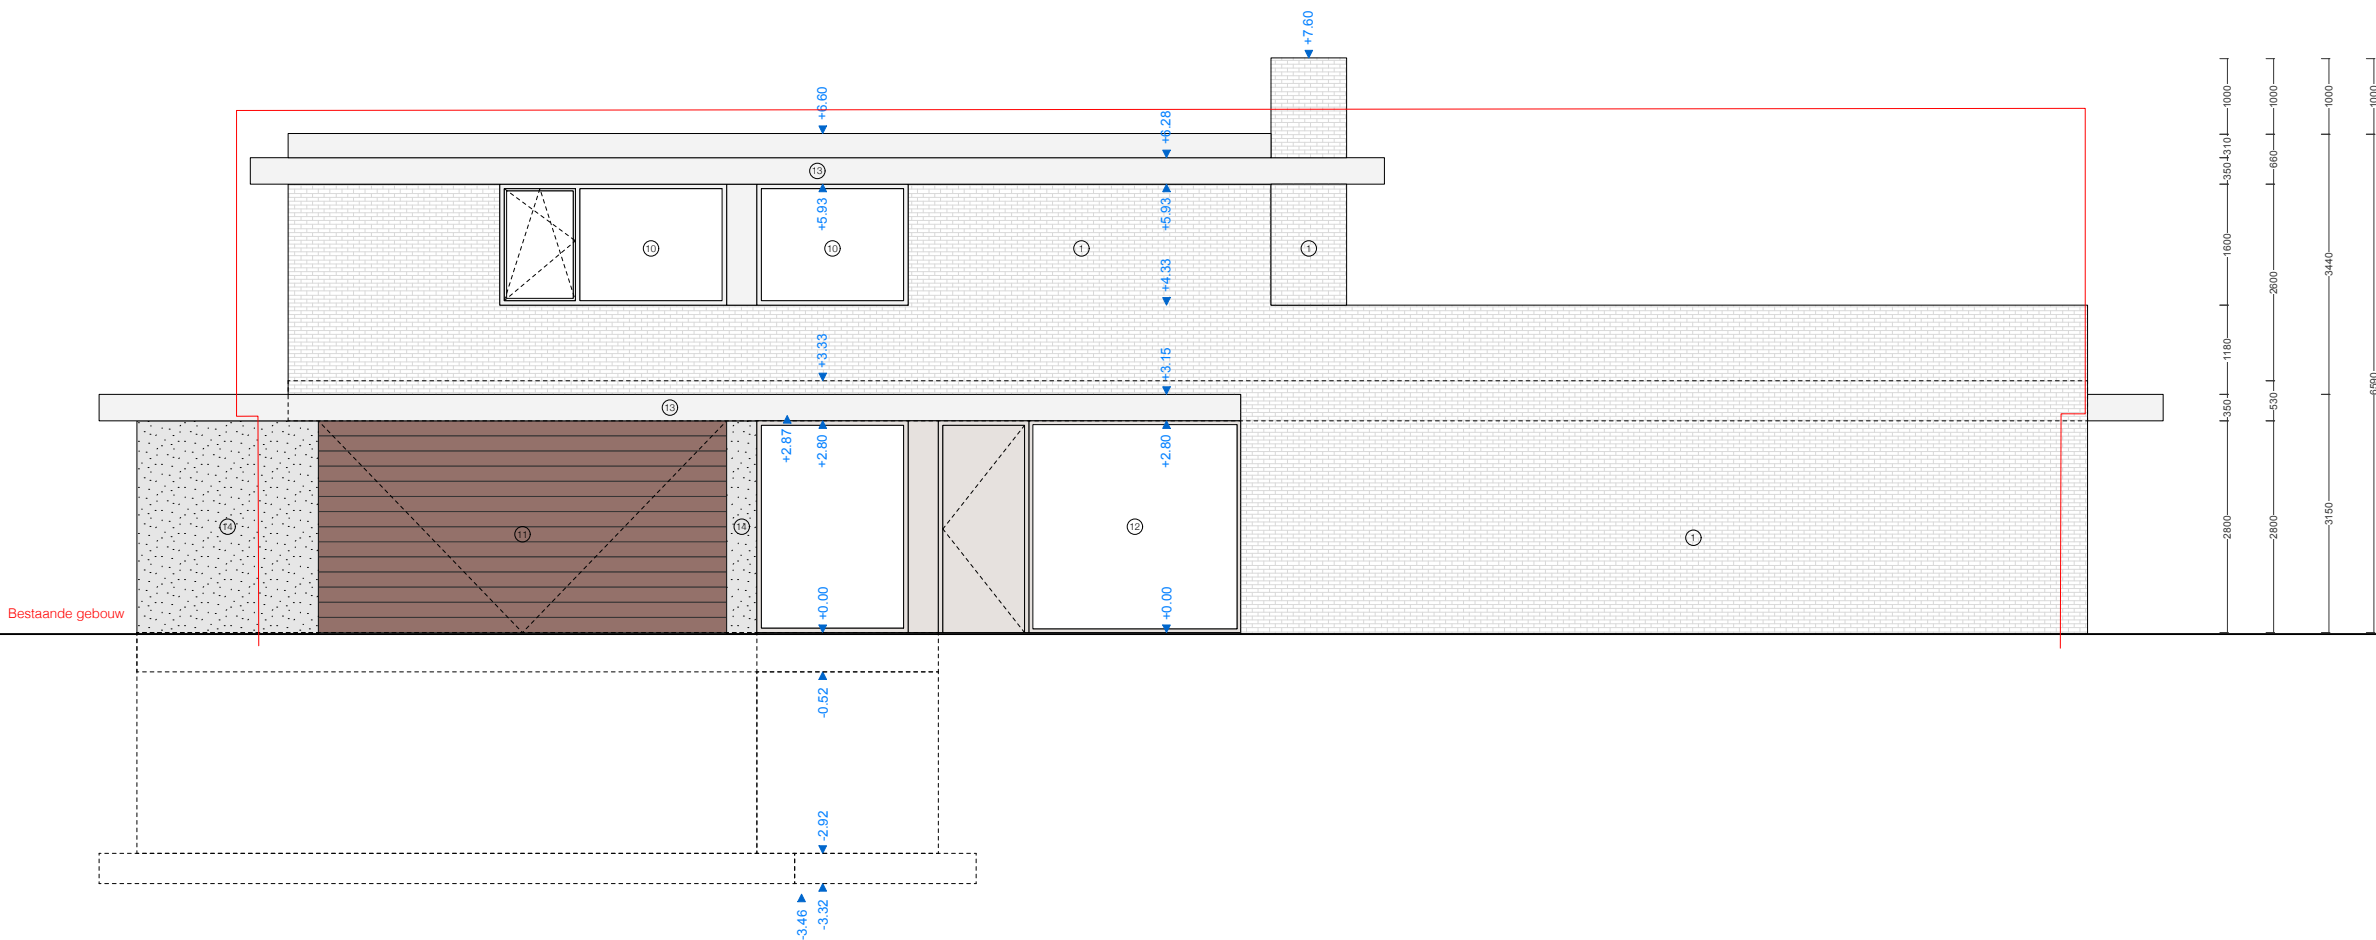

ROOILIJN

Vogelheide 36
nr 416C

NIEUWE TOESTAND -
VOORGEVEL

schaal - 1:100

