


ZIE BIJZONDERE
VOORWAARDE(N)

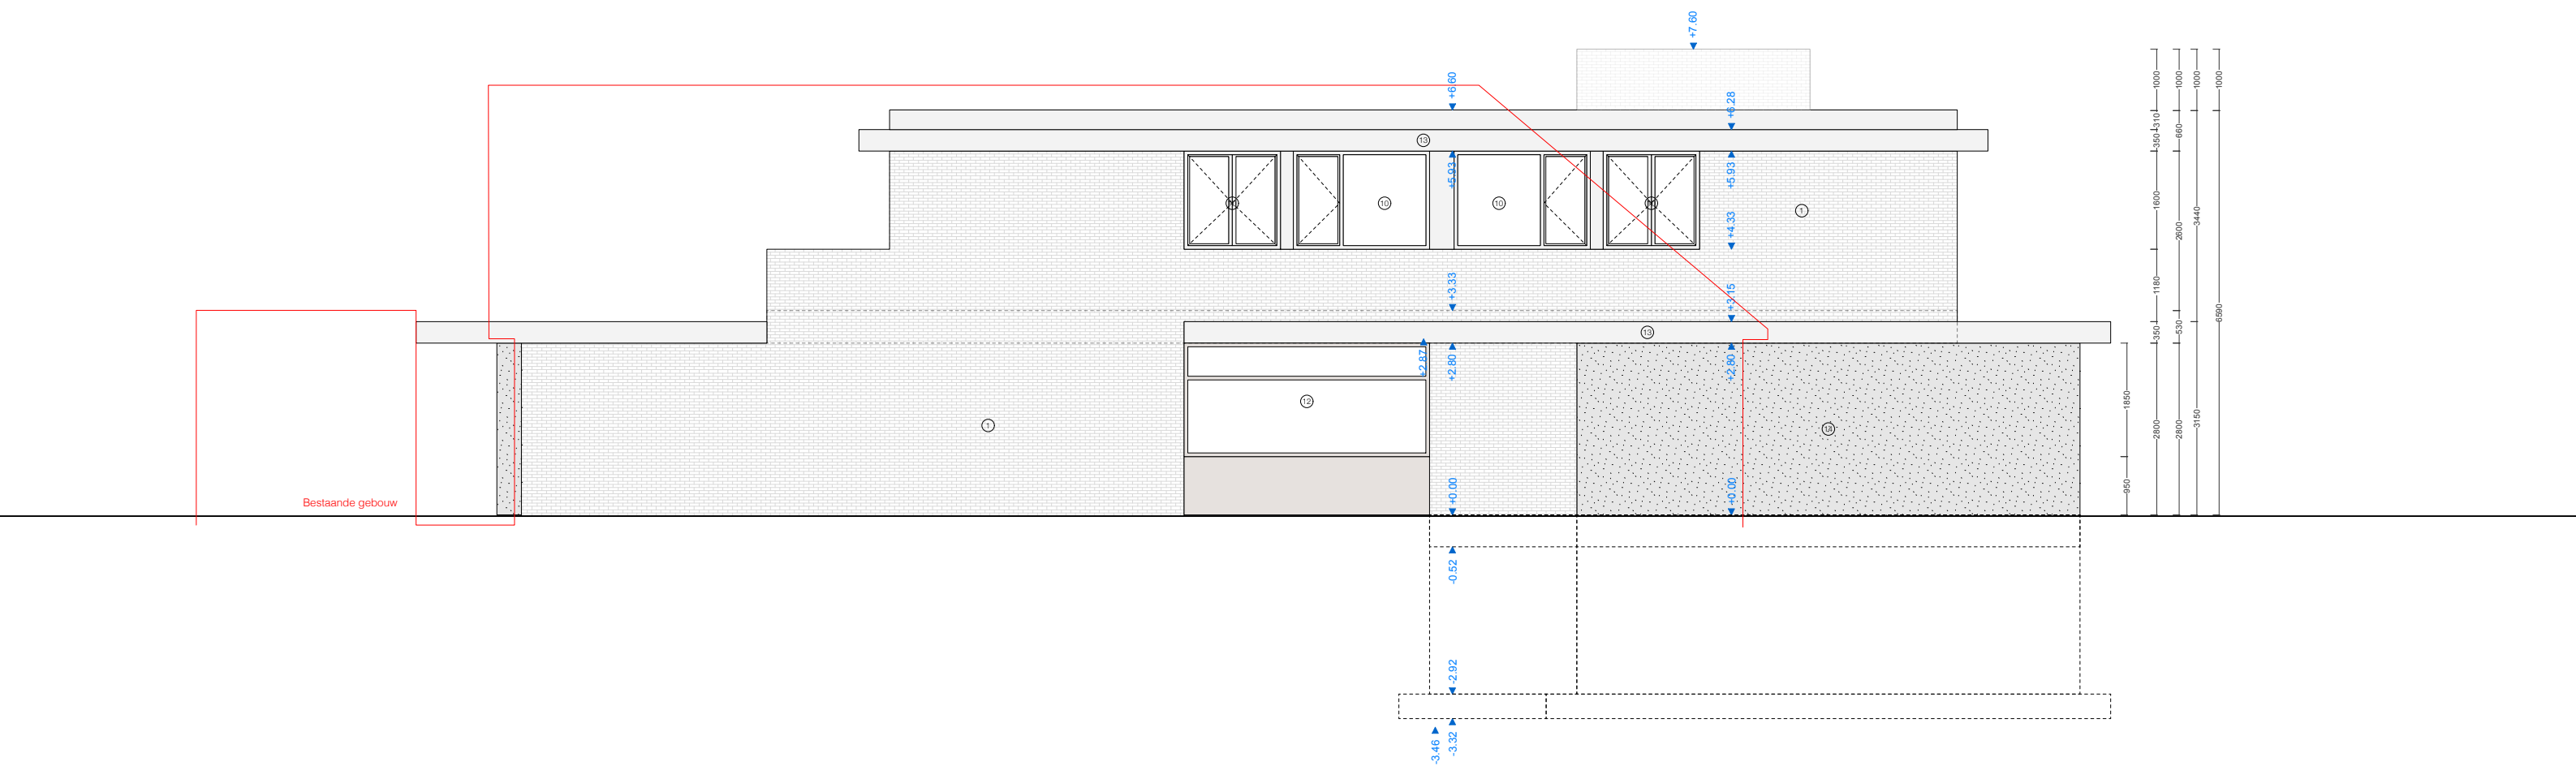

NIEUWE TOESTAND -
LINKER ZIJGEVEL

schaal - 1:100

