


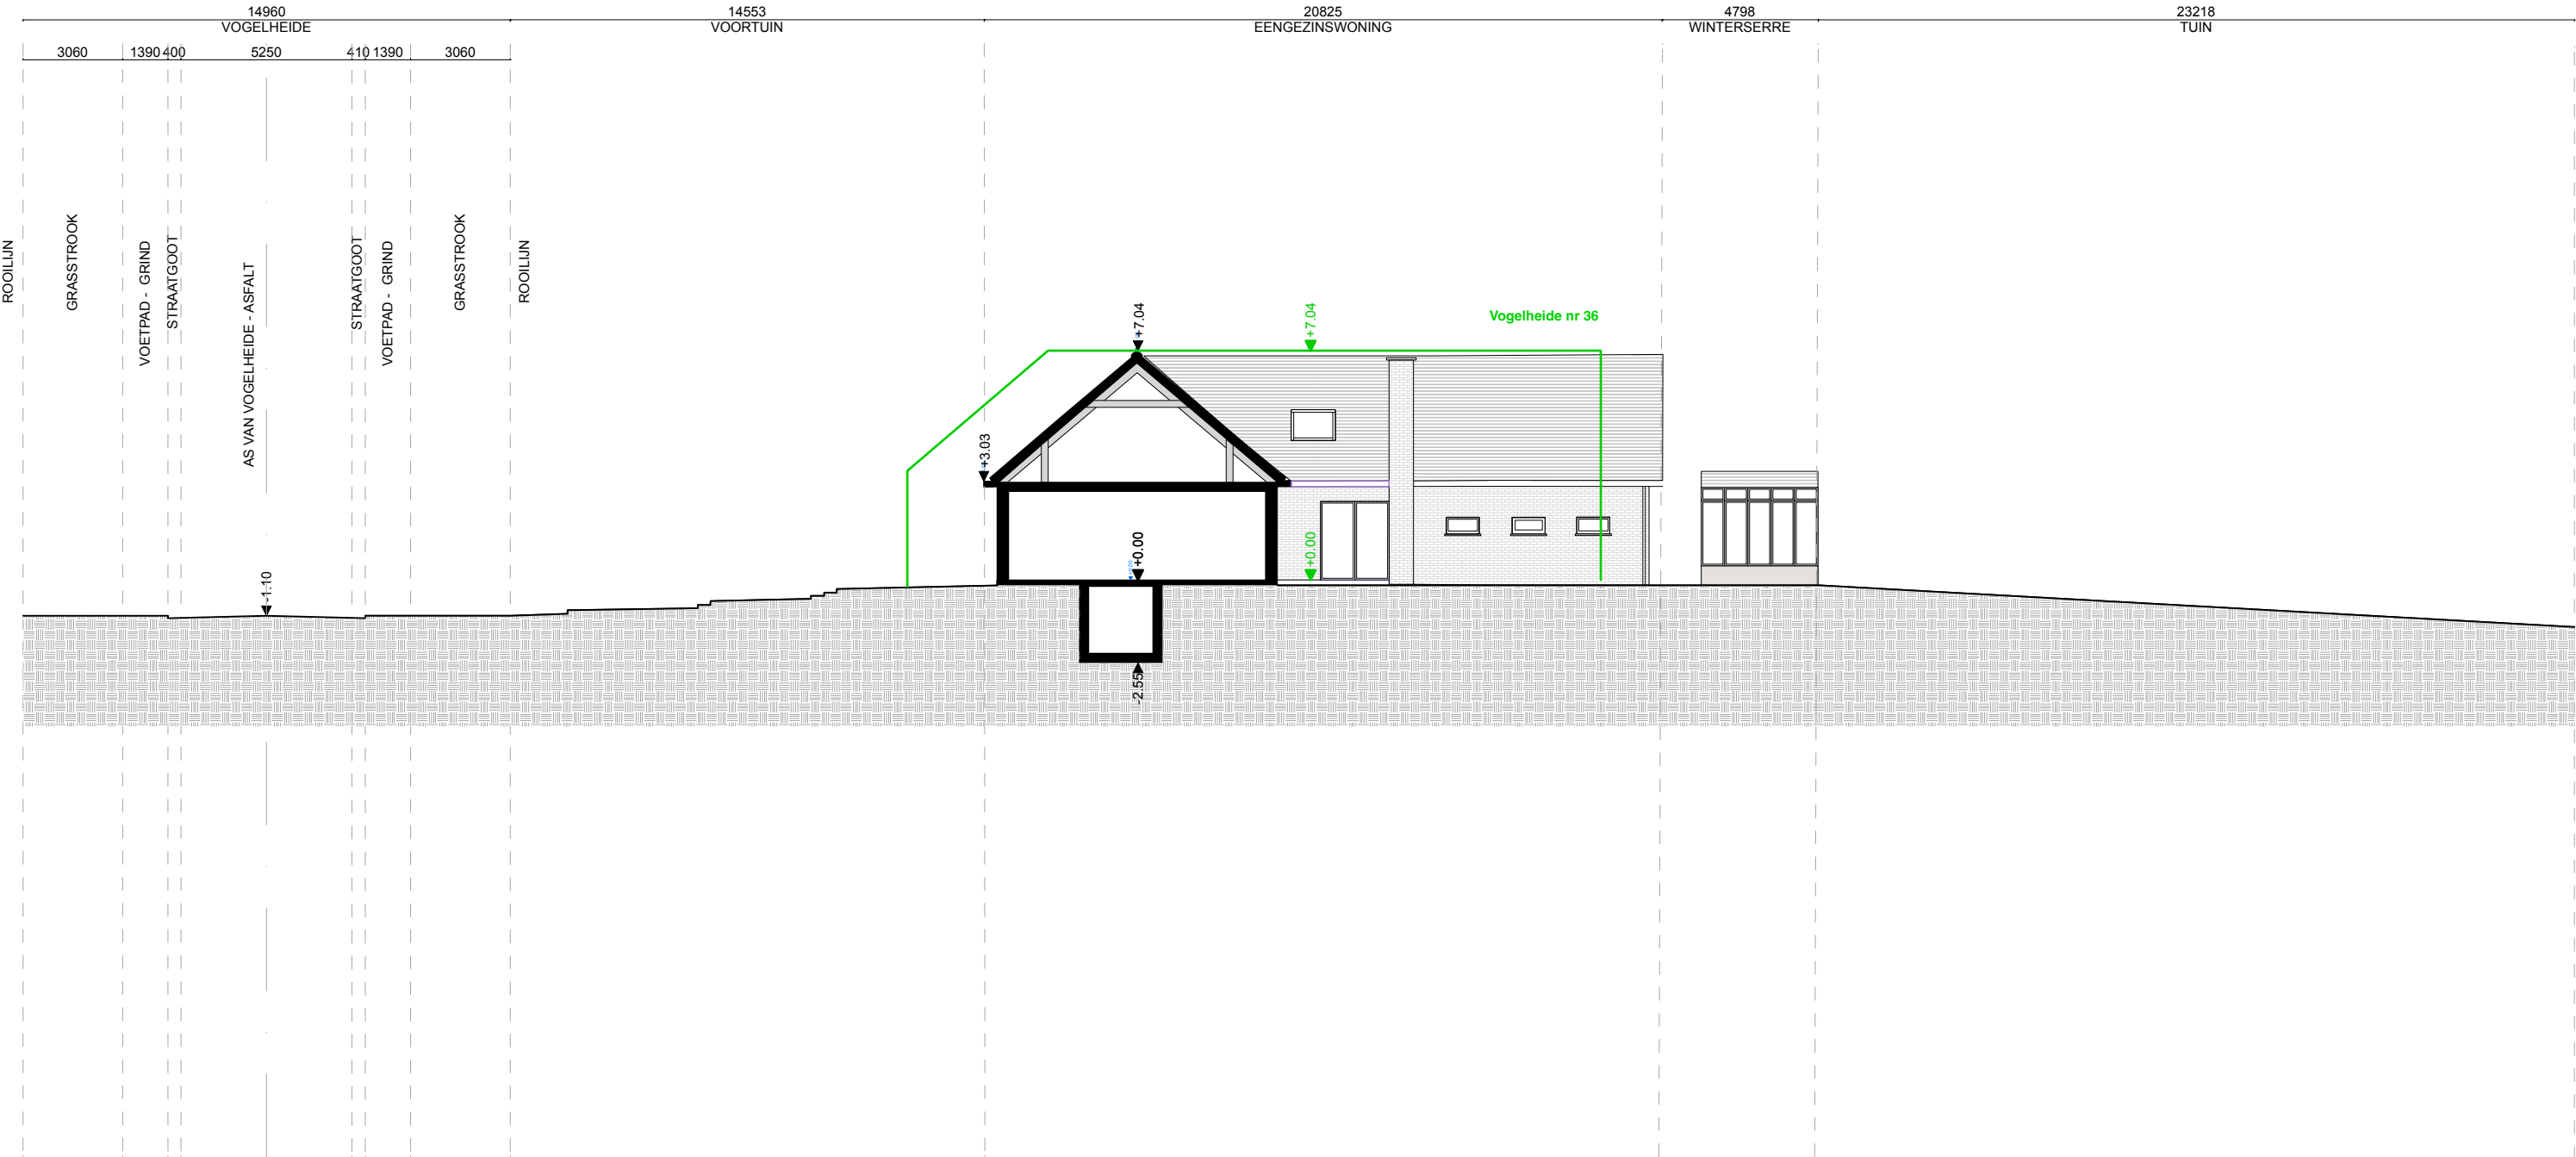

BESTAANDE TOESTAND -  
TERREIN PROFIEL AA'

schaal - 1:200

