


**ZIE BIJZONDERE
VOORWAARDE(N)**

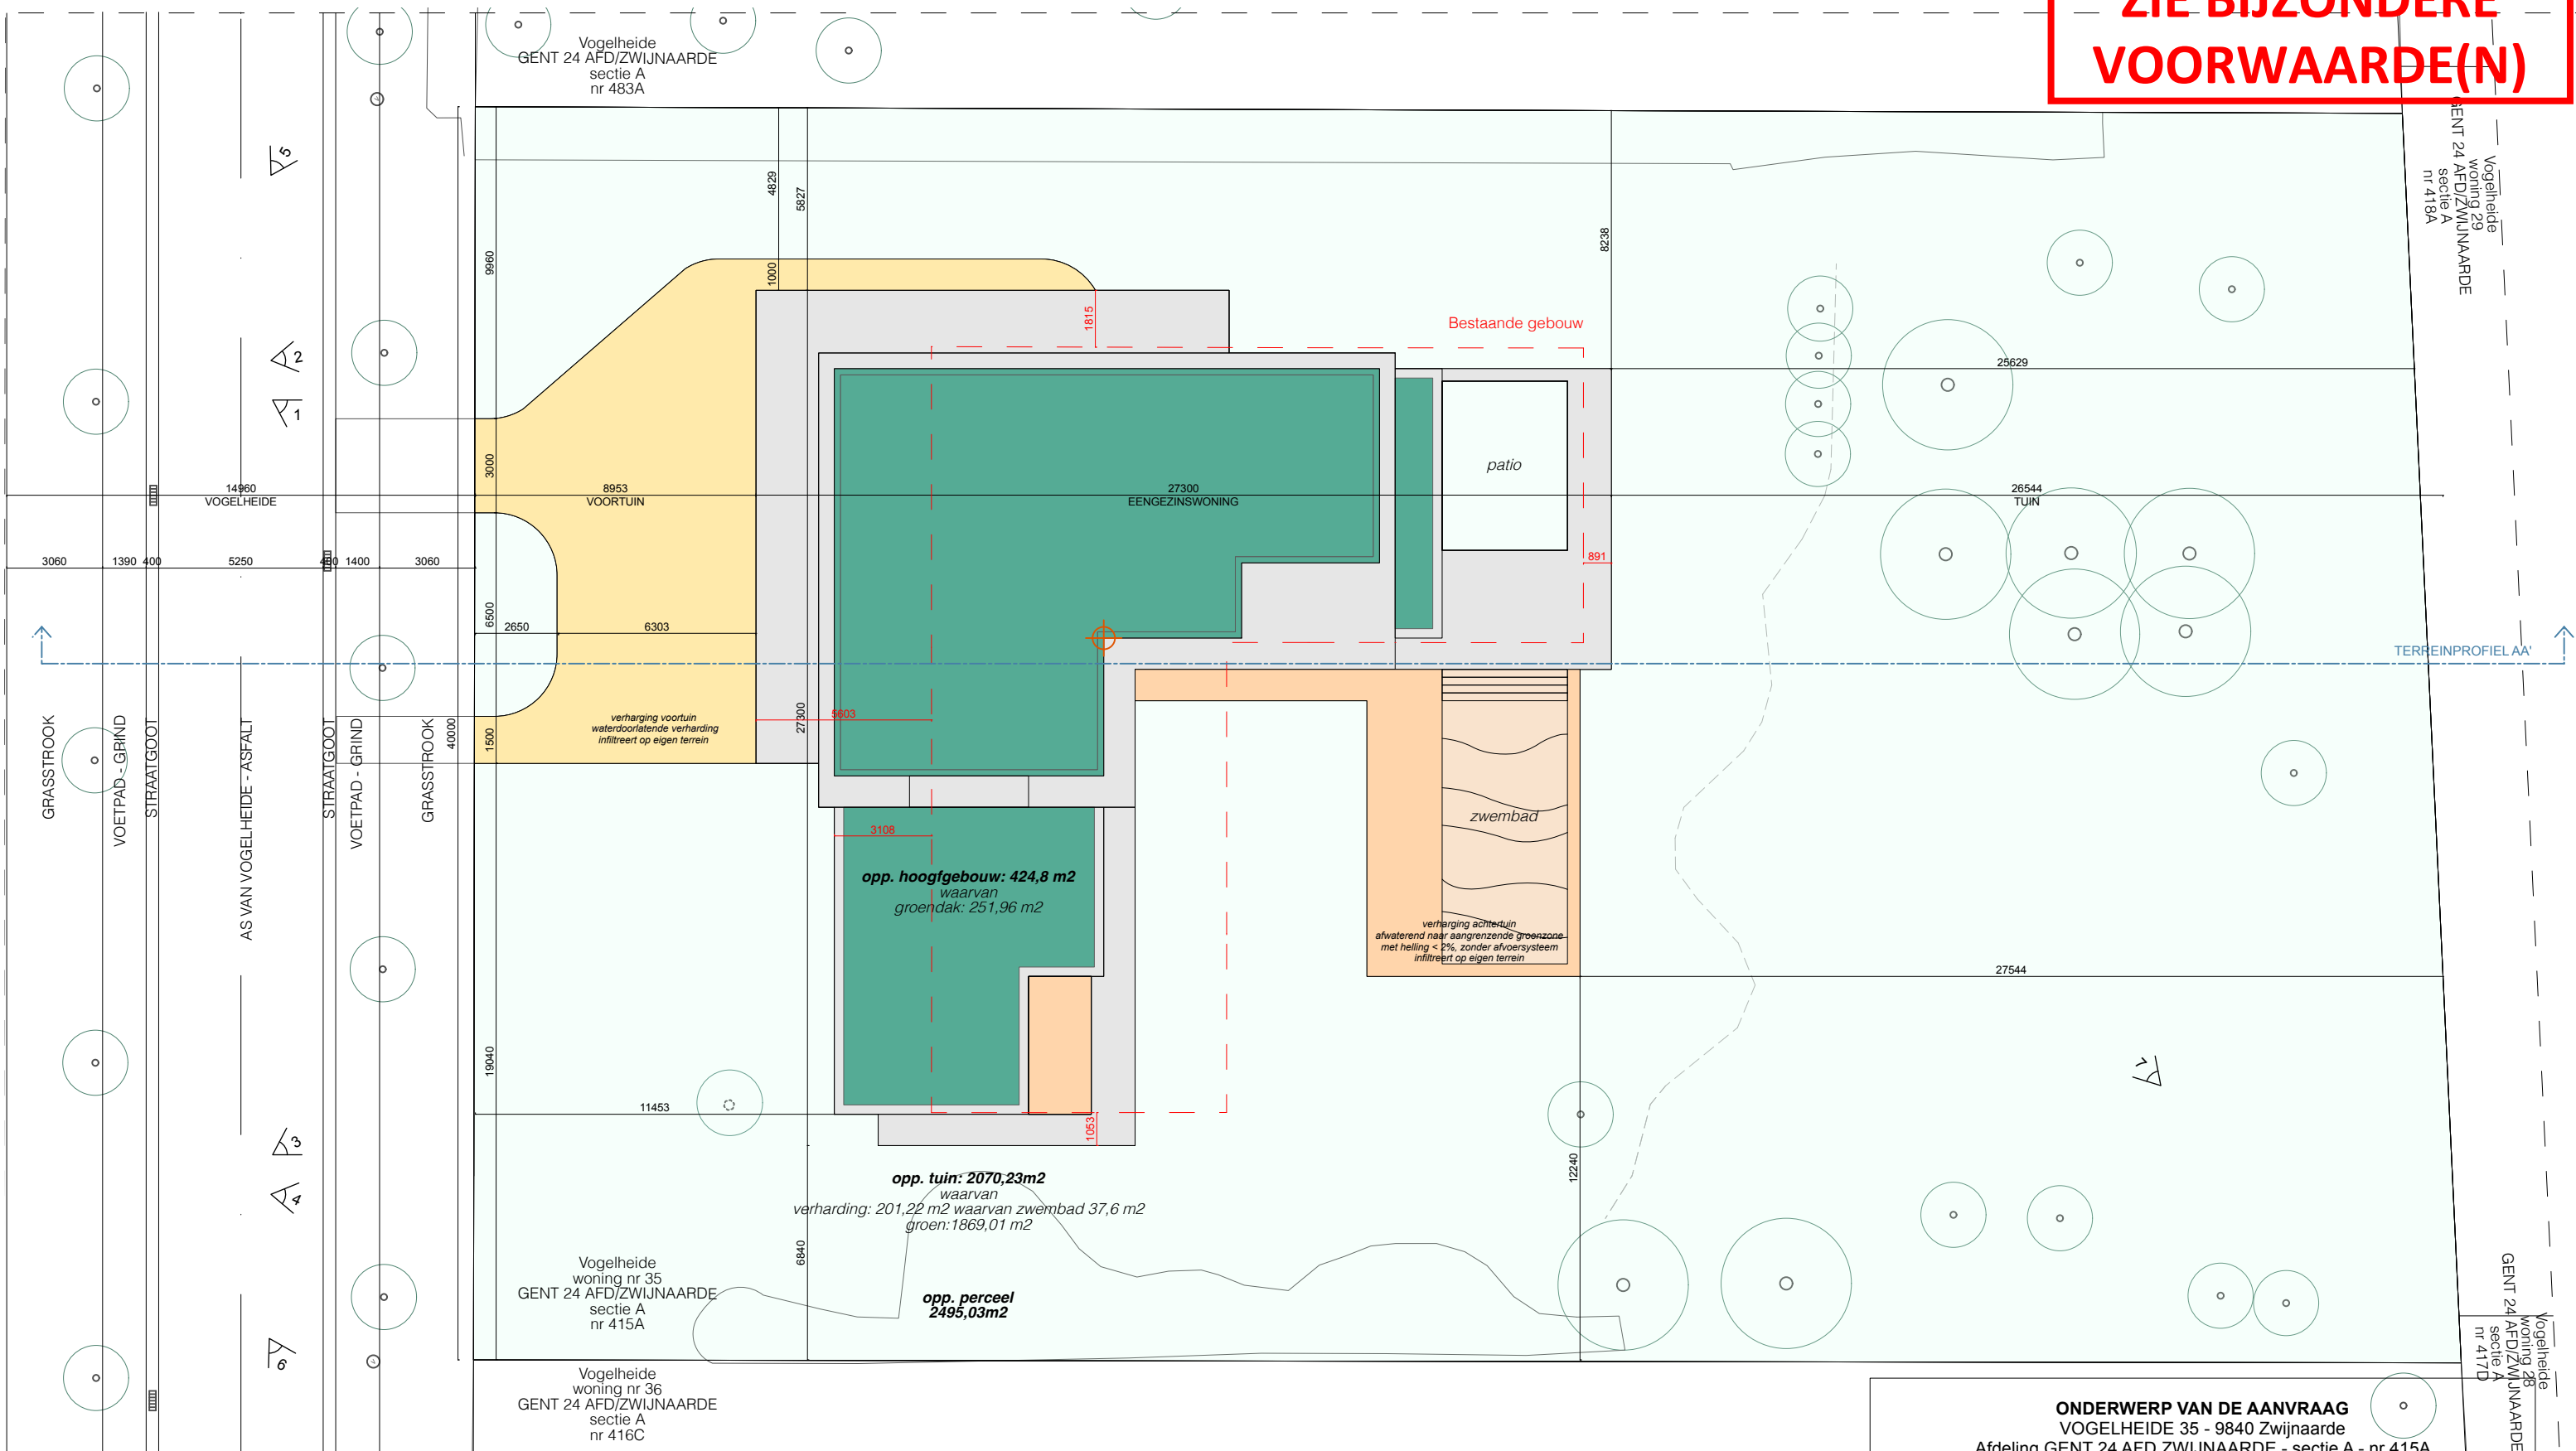

NIEUWE TOESTAND - INPLANTINGSPLAN

schaal - 1:200 



ONDERWERP VAN DE AANVRAAG
VOGELHEIDE 35 - 9840 Zwijnaarde
Afdeling GENT 24 AFD ZWIJNAARDE - sectie A - nr 415A
Bouwen van een eengezinswoning met zwembad

NIEUWE TOESTAND
Oppervlakte perceel : 2495,03 m2
Oppervlakte hoofdgebouw : 424,80 m2
 waarvan groendak: 251,96 m2
Oppervlakte tuin: 2070,23 m2 waarvan
 verharding: 201,22 m2 waarvan zwembad 37,6 m2
 groen: 1869,01m2

Ontbossing is niet van toepassing
Alle nutsvoorzieningen zijn aanwezig in de straat
Erfdienstbaarheden: niet van toepassing
Terreinprofiel: wordt niet gewijzigd