



ZIE BIJZONDERE
VOORWAARDE(N)

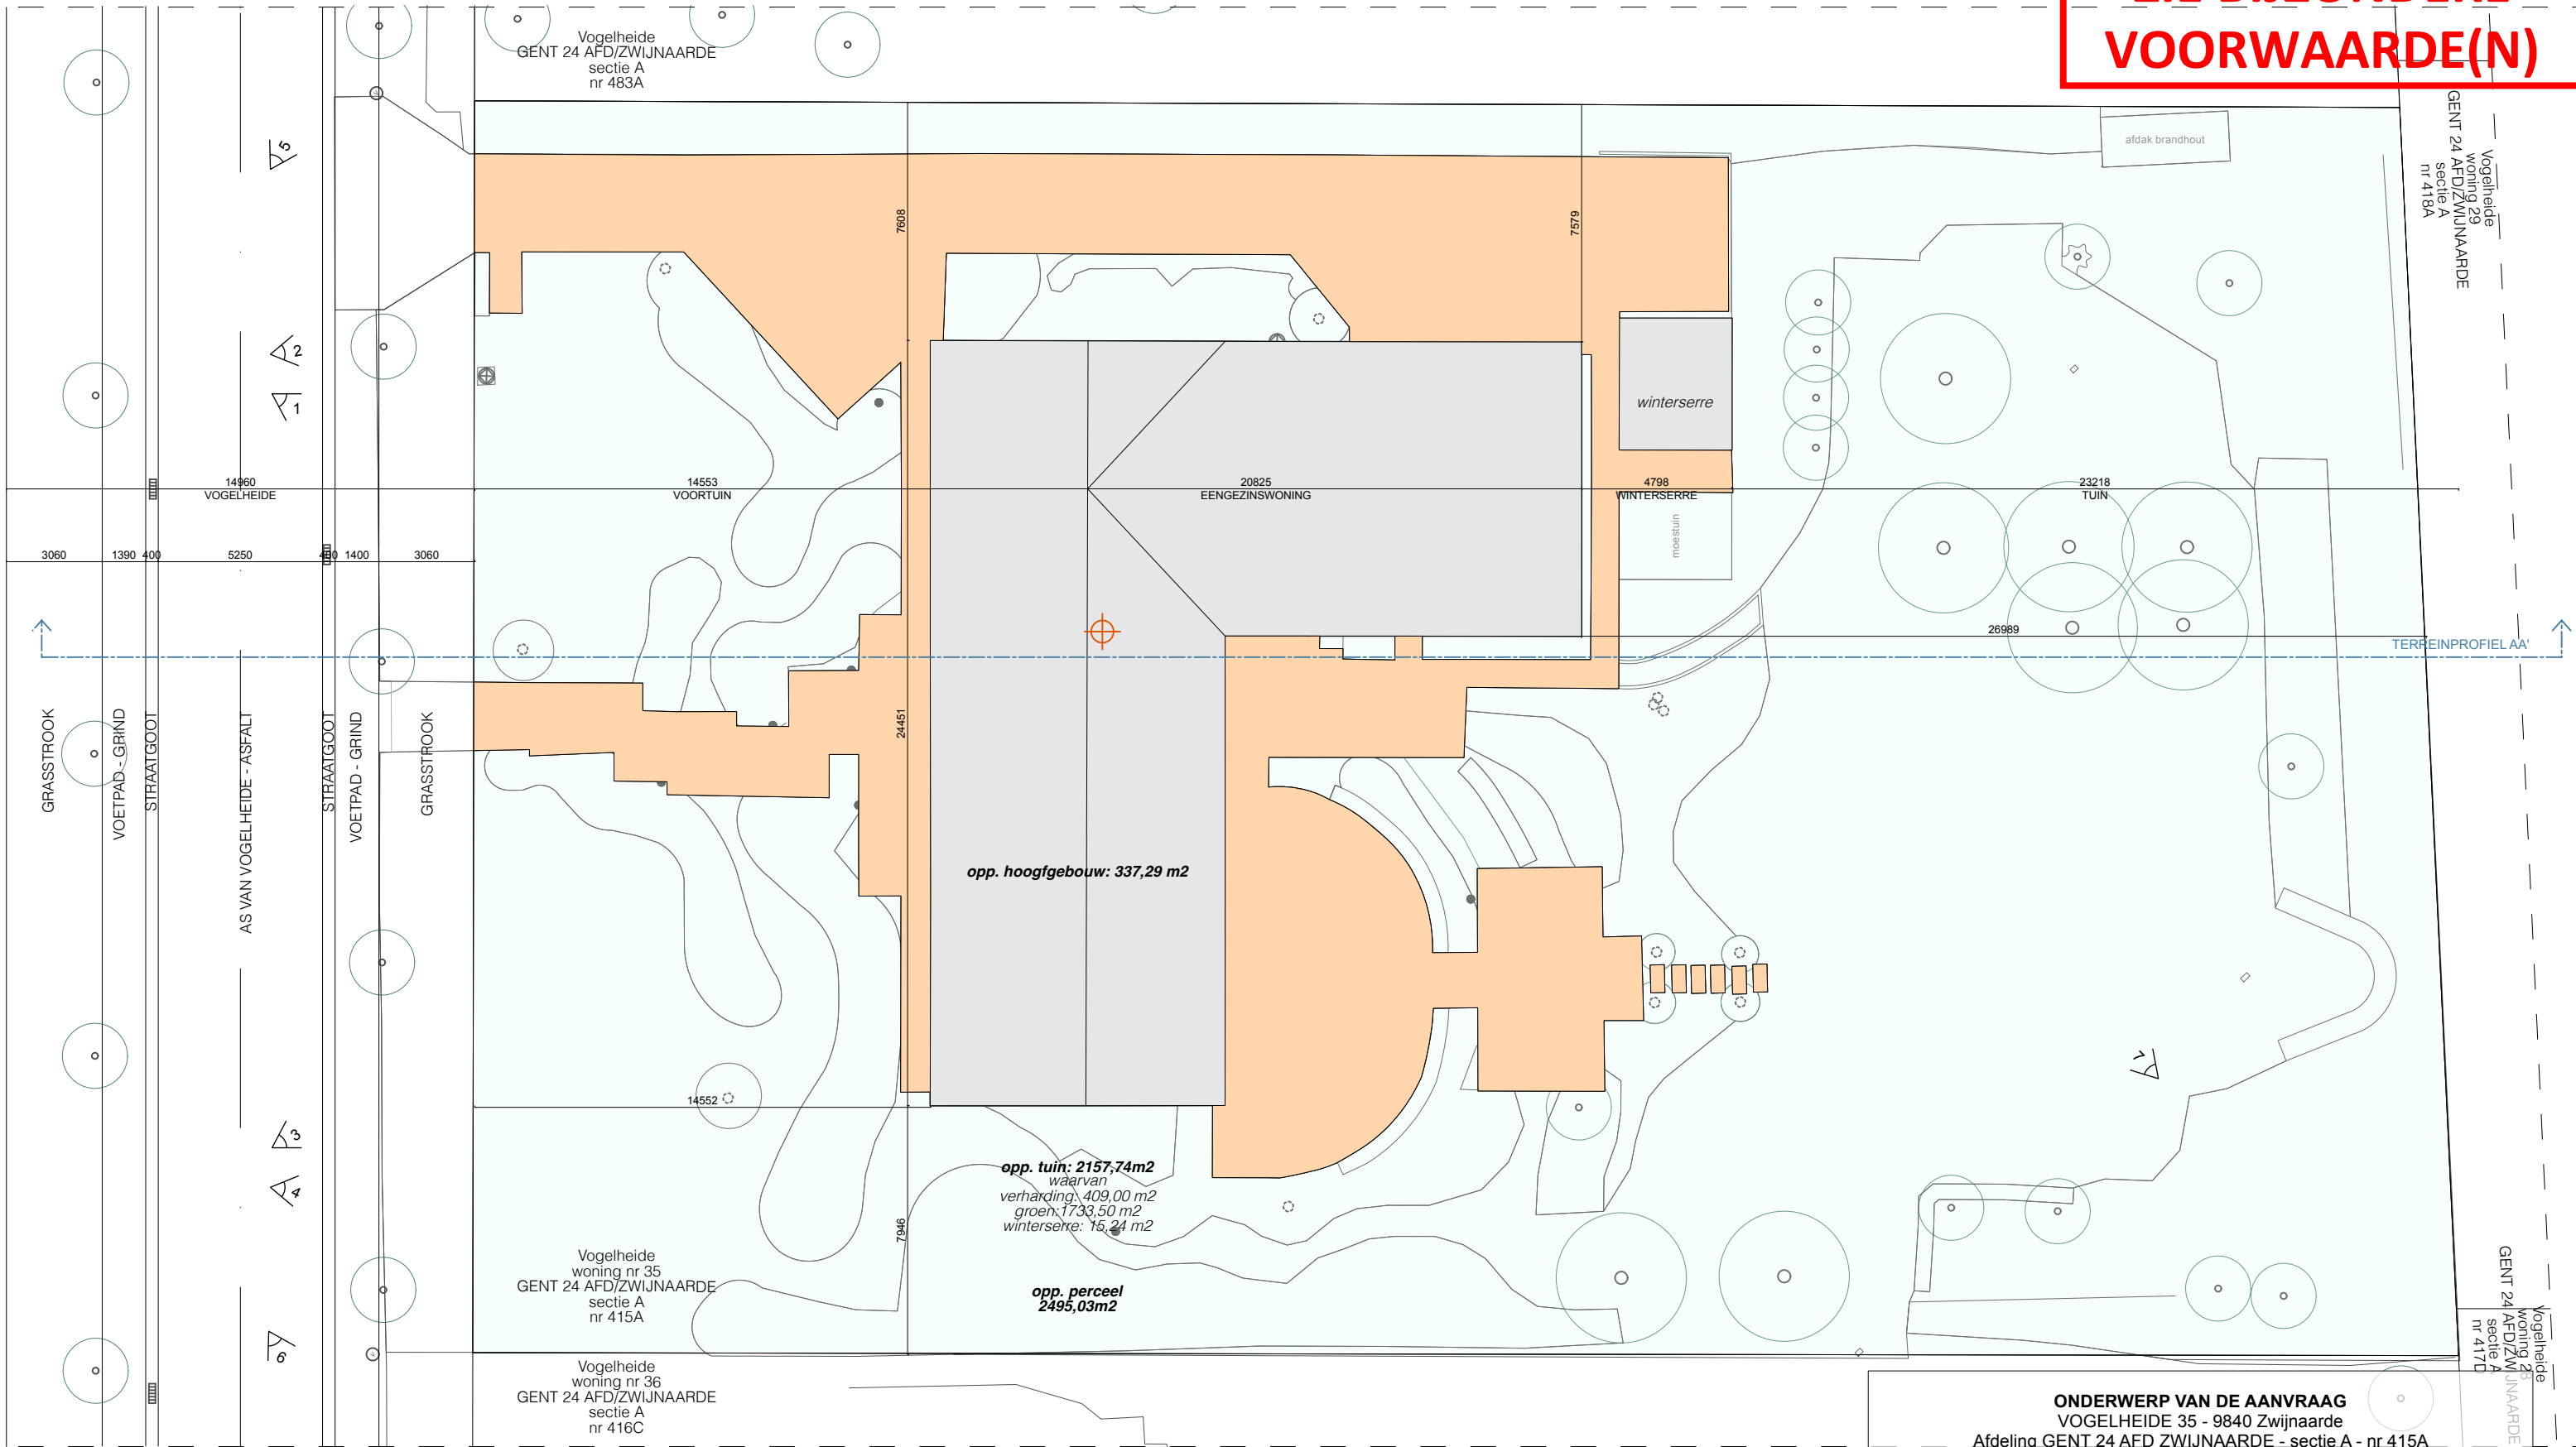

BESTAANDE TOESTAND -
INPLANTINGSPLAN

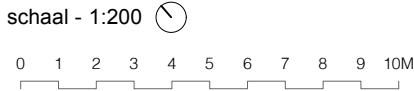

ONDERWERP VAN DE AANVRAAG
VOGELHEIDE 35 - 9840 Zwijnaarde
Afdeling GENT 24 AFD ZWIJNAARDE - sectie A - nr 415A
Bouwen van een eengezinswoning met zwembad

BESTAANDE TOESTAND
Oppervlakte perceel : 2495,03 m2
Oppervlakte hoofdgebouw : 337,29 m2
Oppervlakte tuin: 2157,74 m2 waarvan
verharding: 409,00 m2
groen: 1733,50 m2
tuinberging: 15,24 m2

Ontbossing is niet van toepassing
Alle nutsvoorzieningen zijn aanwezig in de straat
Erfdienstbaarheden: niet van toepassing
Terreinprofiel: wordt niet gewijzigd