


**ZIE BIJZONDERE
VOORWAARDE(N)**

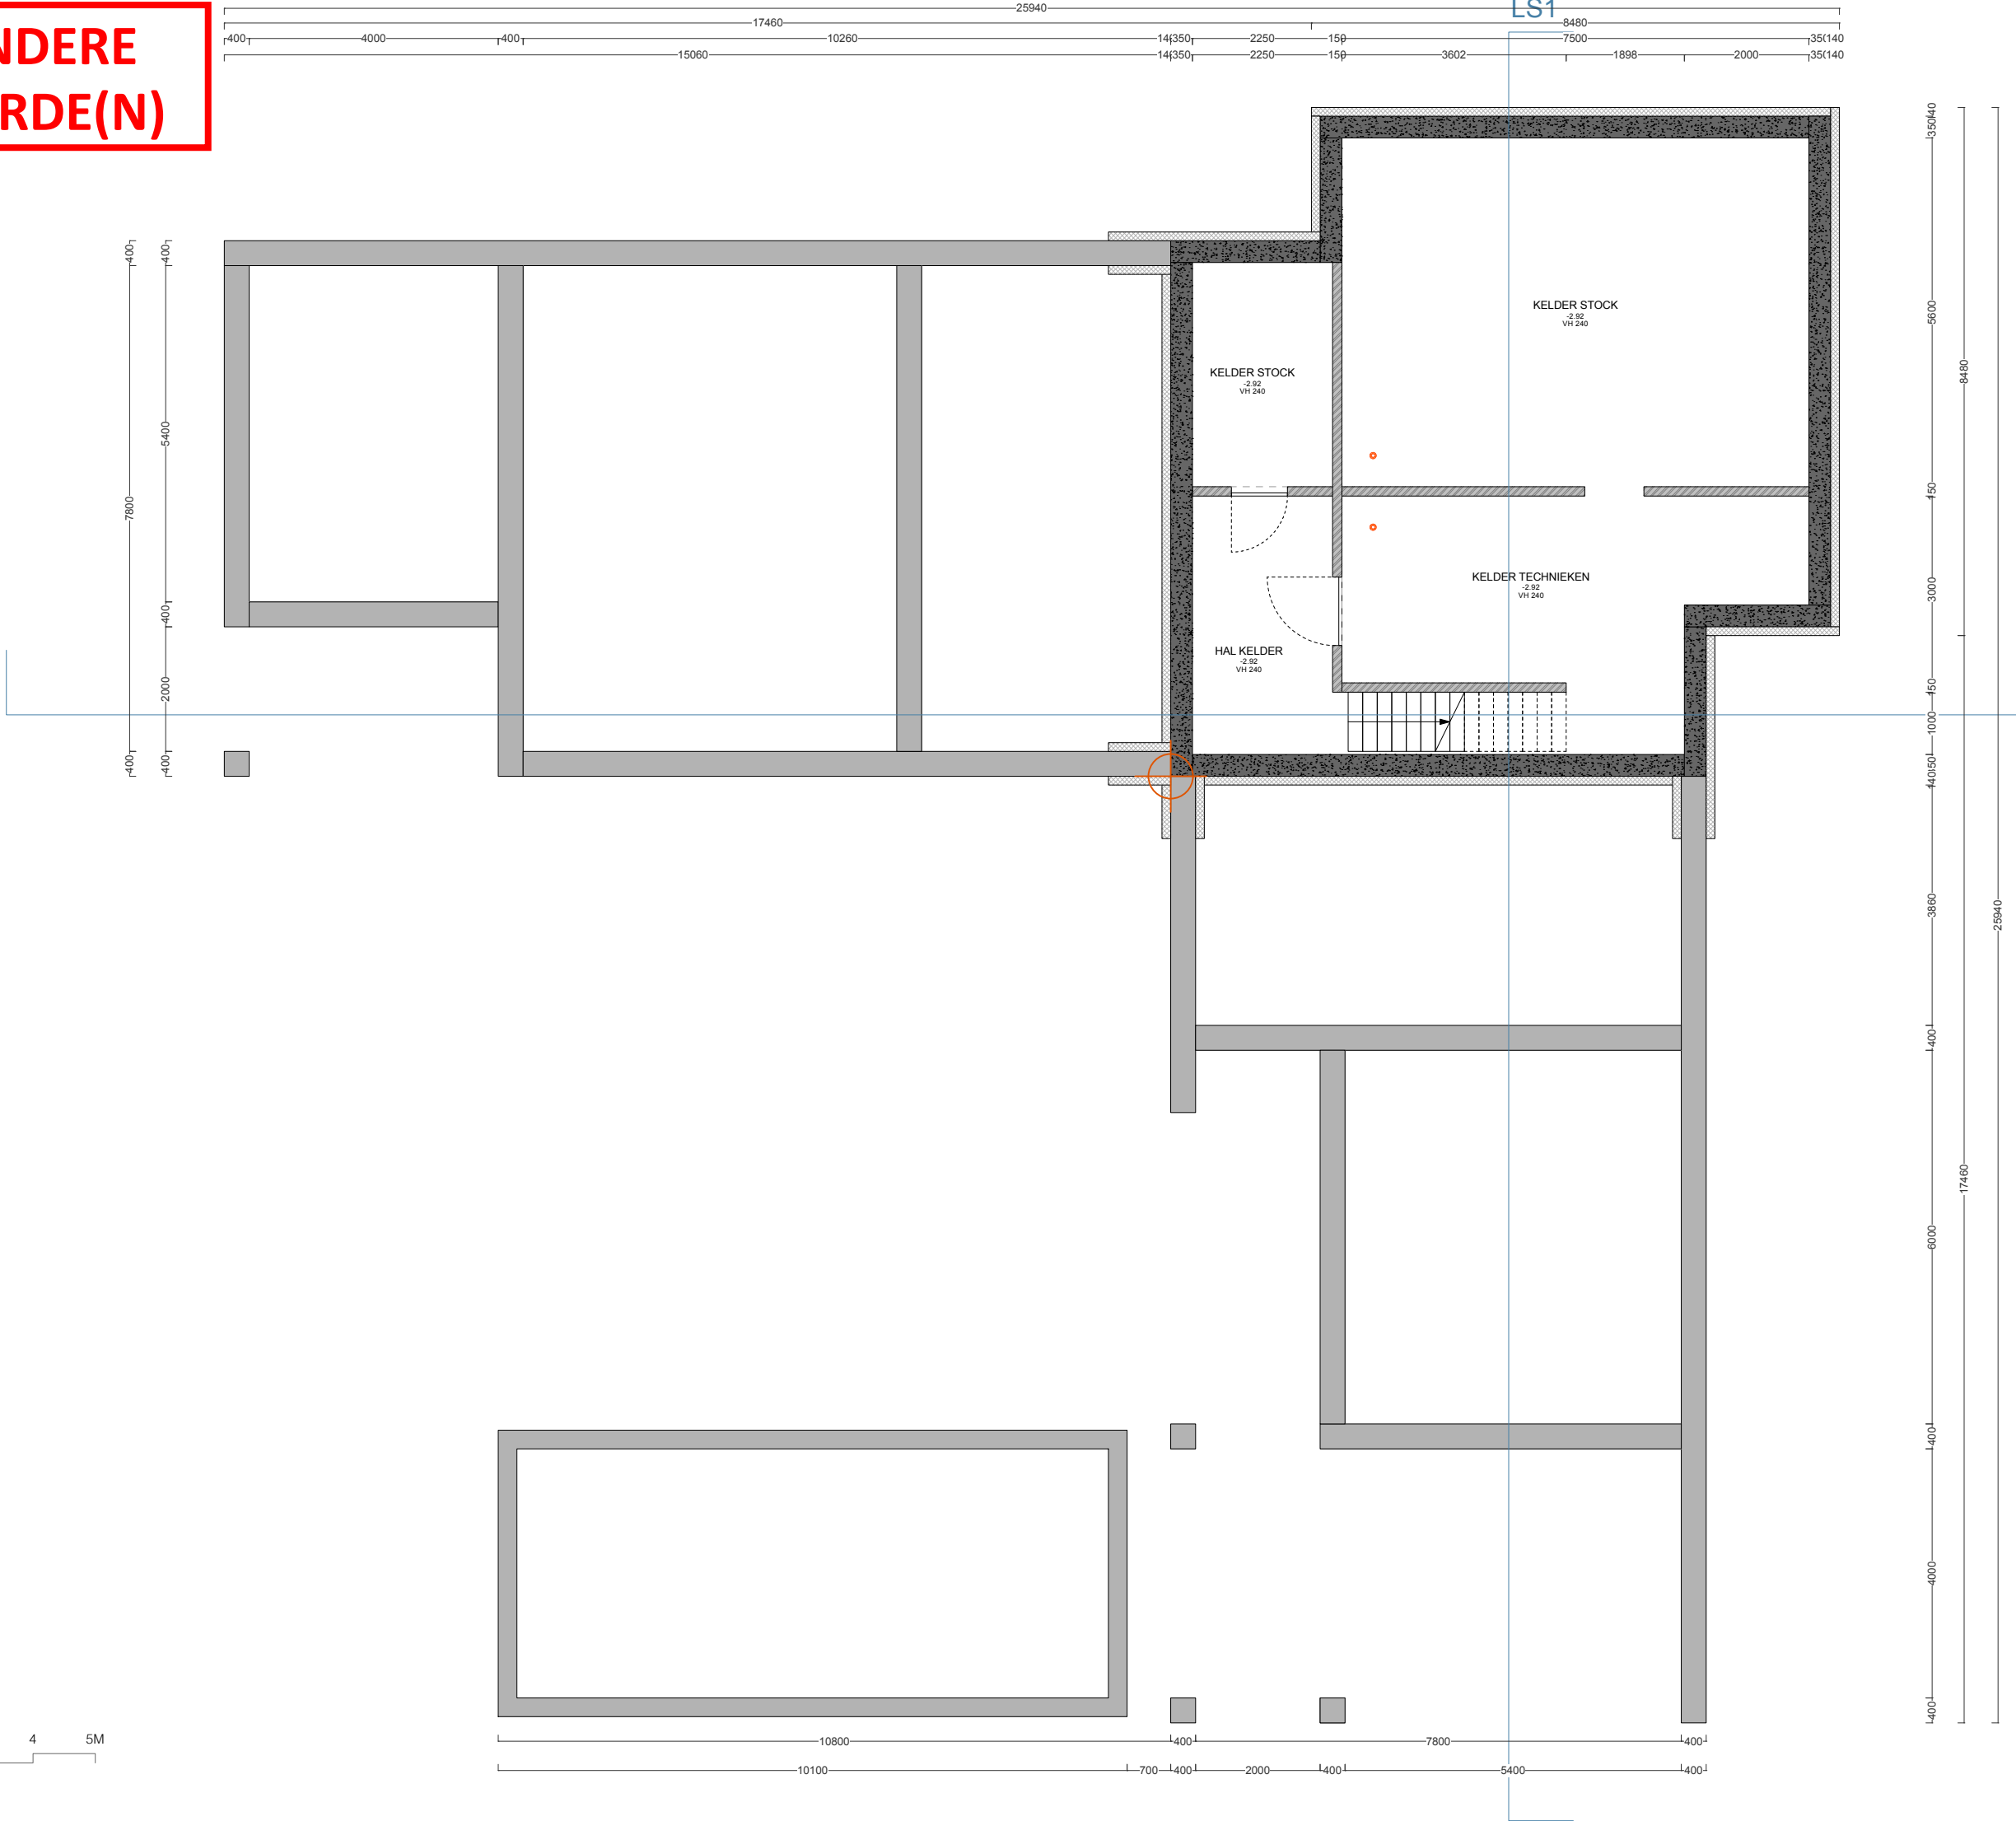

NIEUWE TOESTAND -
KELDER

schaal - 1:100

