



ZIE BIJZONDERE
VOORWAARDE(N)

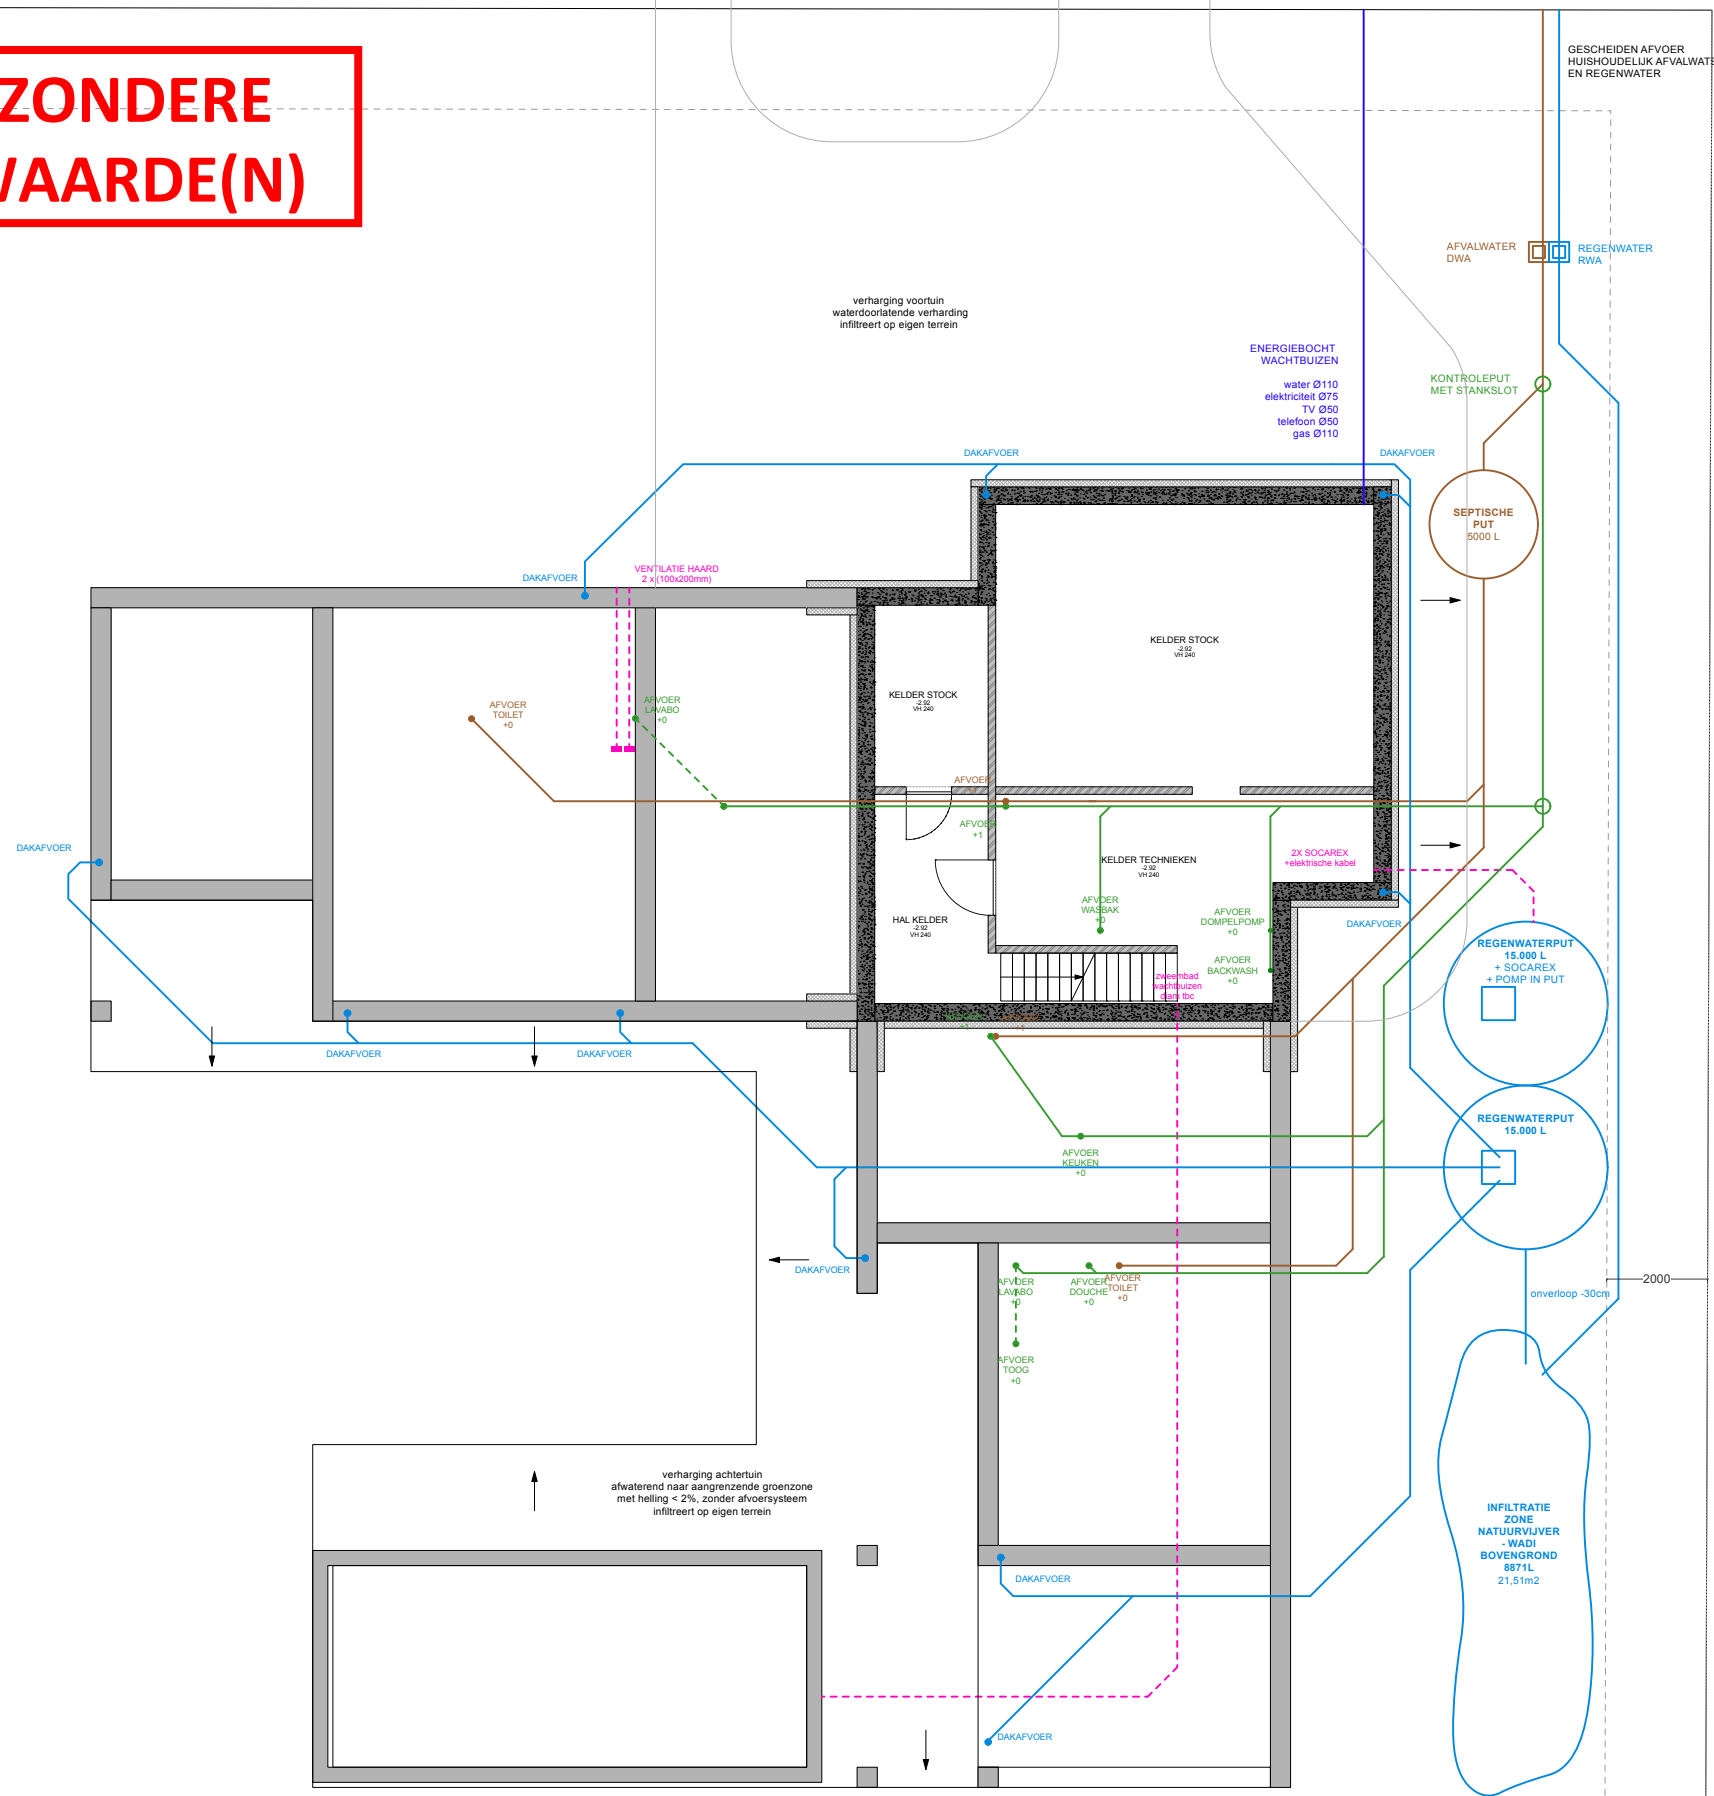


SCHEMAS PUTTEN
schaal 1:100


SP PUT 5 pers

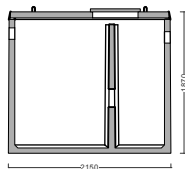

RW PUT 15000 LITER

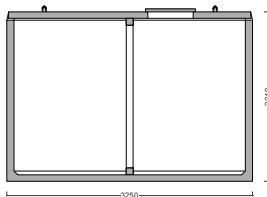

x2 RW PUTTEN met hevel

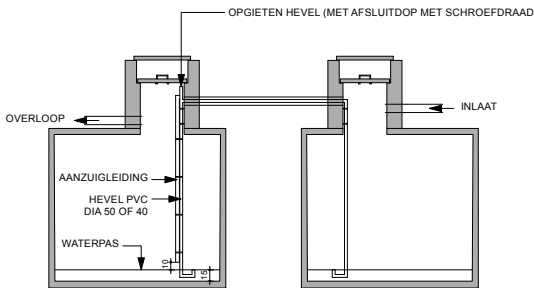

PLAATSEN REGENWATERPUTTEN + OPMETSEN
VULLEN MET WATER
VOOR INGEBRUIKNAME WONING:
MANGAT AFWERKEN
PUTTEN REINIGEN
PLAATSEN HEVEL + AANZUGLEIDING
BASIS VULLEN MET WATER (TOT WATERPAS OP TEK.)
HEVEL OPGIETEN

VERORDENING HEMELWATER

VOGELHEIDE 35 - 9840 Zwijnaarde
Afdeling GENT 24 AFD ZWIJNAARDE - sectie A - nr 415A
Bouwen van een eengezinswoning met zwembad

Oppervlakte perceel : 2495,03 m2
Oppervlakte hoofdgebouw : 424,80 m2

waarvan groendak: 251,96 m2

Oppervlakte tuin: 2070,23 m2 waarvan
verharding: 201,22 m2 waarvan zwembad 37,6 m2
groen: 1869,01m2

Gewestelijke verordening hemelwater

- De verharding (200,38 m²) watert af naar de aangrenzende tuinzone (1869,85m²) zonder afvoersysteem, met een helling < 2%. Conform naar de norme wordt deze oppervlakte niet meegerekend in de afwaterende oppervlakte.
- Afwaterende dakoppervlakte 424,80 m², waarvan 251,96 m² groendak met buffercapaciteit ≥ 50 l/m², gehalveerd tot 125,98m². 172,84+125,98= 298,82m² voor regenwaterput
- Er wordt twee regenwaterputten voorzien van 2 x15.000 liter.
- De regenwaterputten worden gebruikt voor tuinonderhoud, toiletten, wasmachine en dienskraan voor poetswater
- De overloop van de regenwaterput wordt aangesloten op een bovengrondse infiltratiezone (wadi) met een volume van 8871 liter en een infiltratieoppervlakte van 21,51m² (50 cm diepte).
- De noodoverloop van de infiltratiezone bevindt zich op minder dan 30 cm onder het maaiveld en wordt via gescheiden afvoer (RWA) aangesloten op de straatriolering.

RIOLERING

Riolering op plan is slechts schematisch, riolering dient opgezocht te worden door aannemer ruwbouwwerken.

NIEUWE TOESTAND -
RIOLERING

schaal - 1:150

